

海璇5座

22樓


A室平面圖

實用而積:2371呎

工作平台:17呎

天台:1343呎

梯屋:60呎

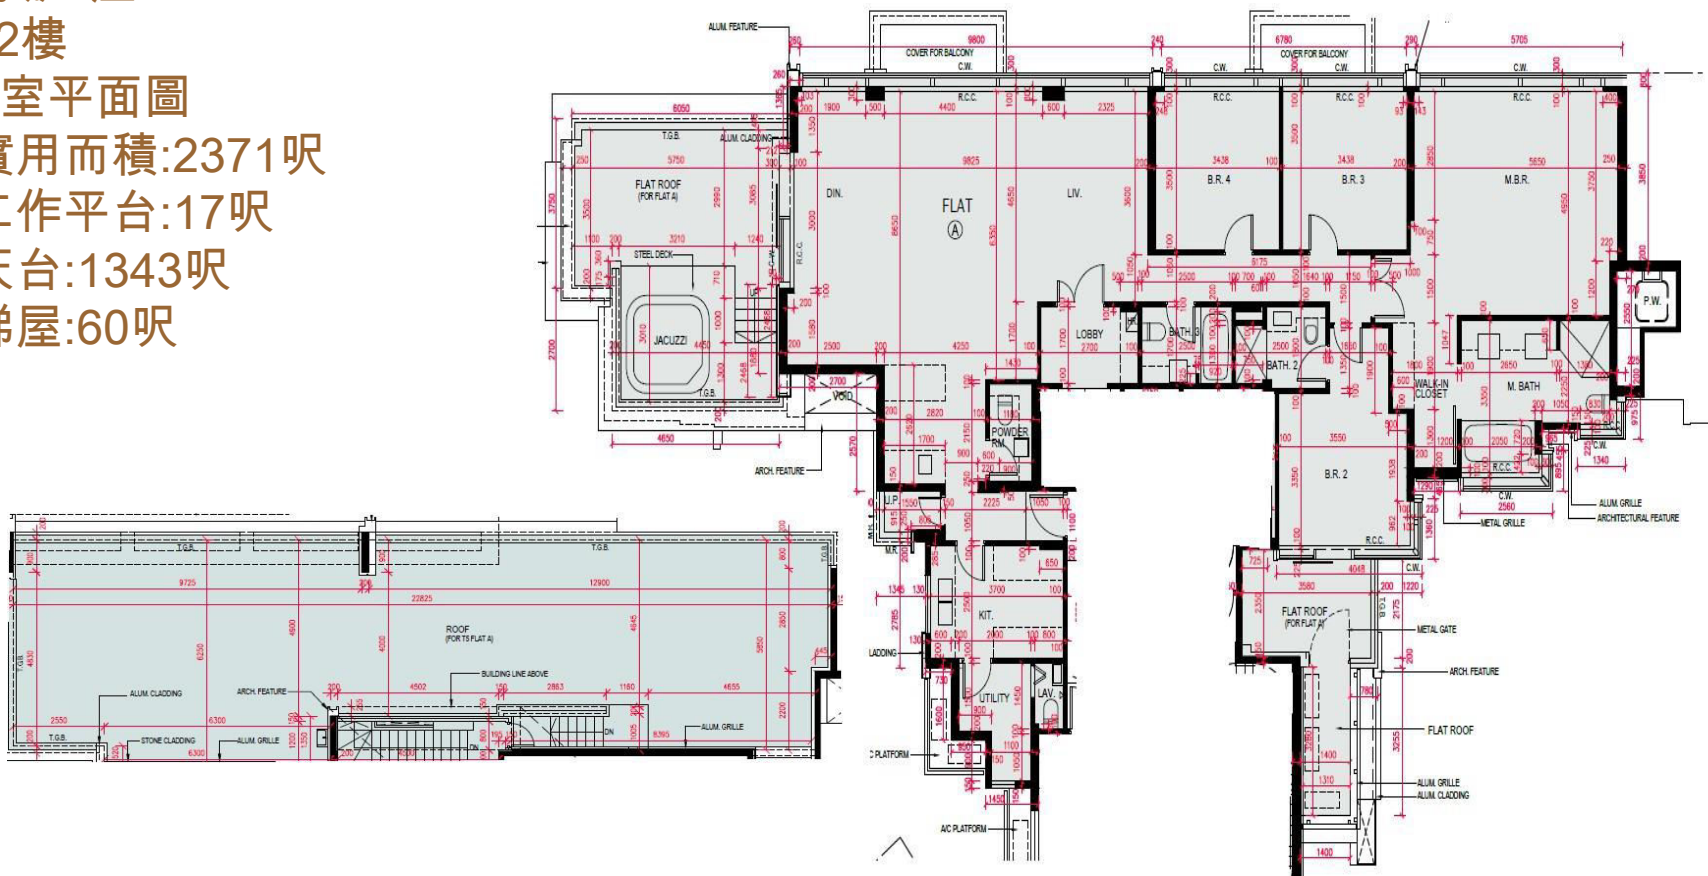

*本單位平面圖只作參考及內部使用。