


藍塘傲 Alto Residences
 第1座
 18樓A室-單位平面圖
 實用面積:1874呎

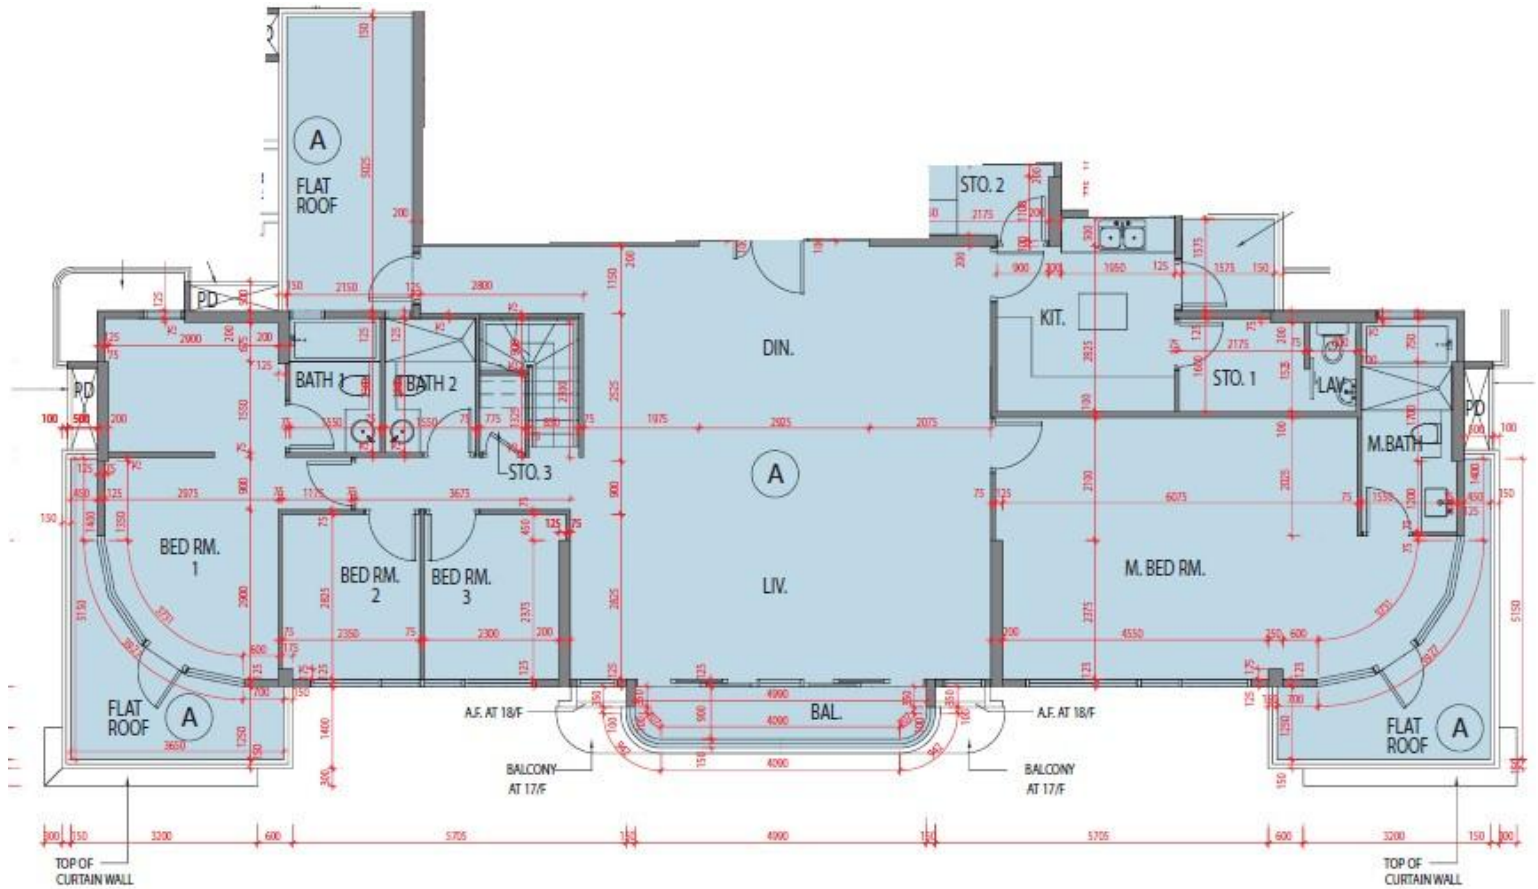

*本單位平面圖只作參考及內部使用。