


Grand Yoho- 9座43,45-48樓

B,C單位平面圖

實用面積:

B: 592呎

C: 513呎

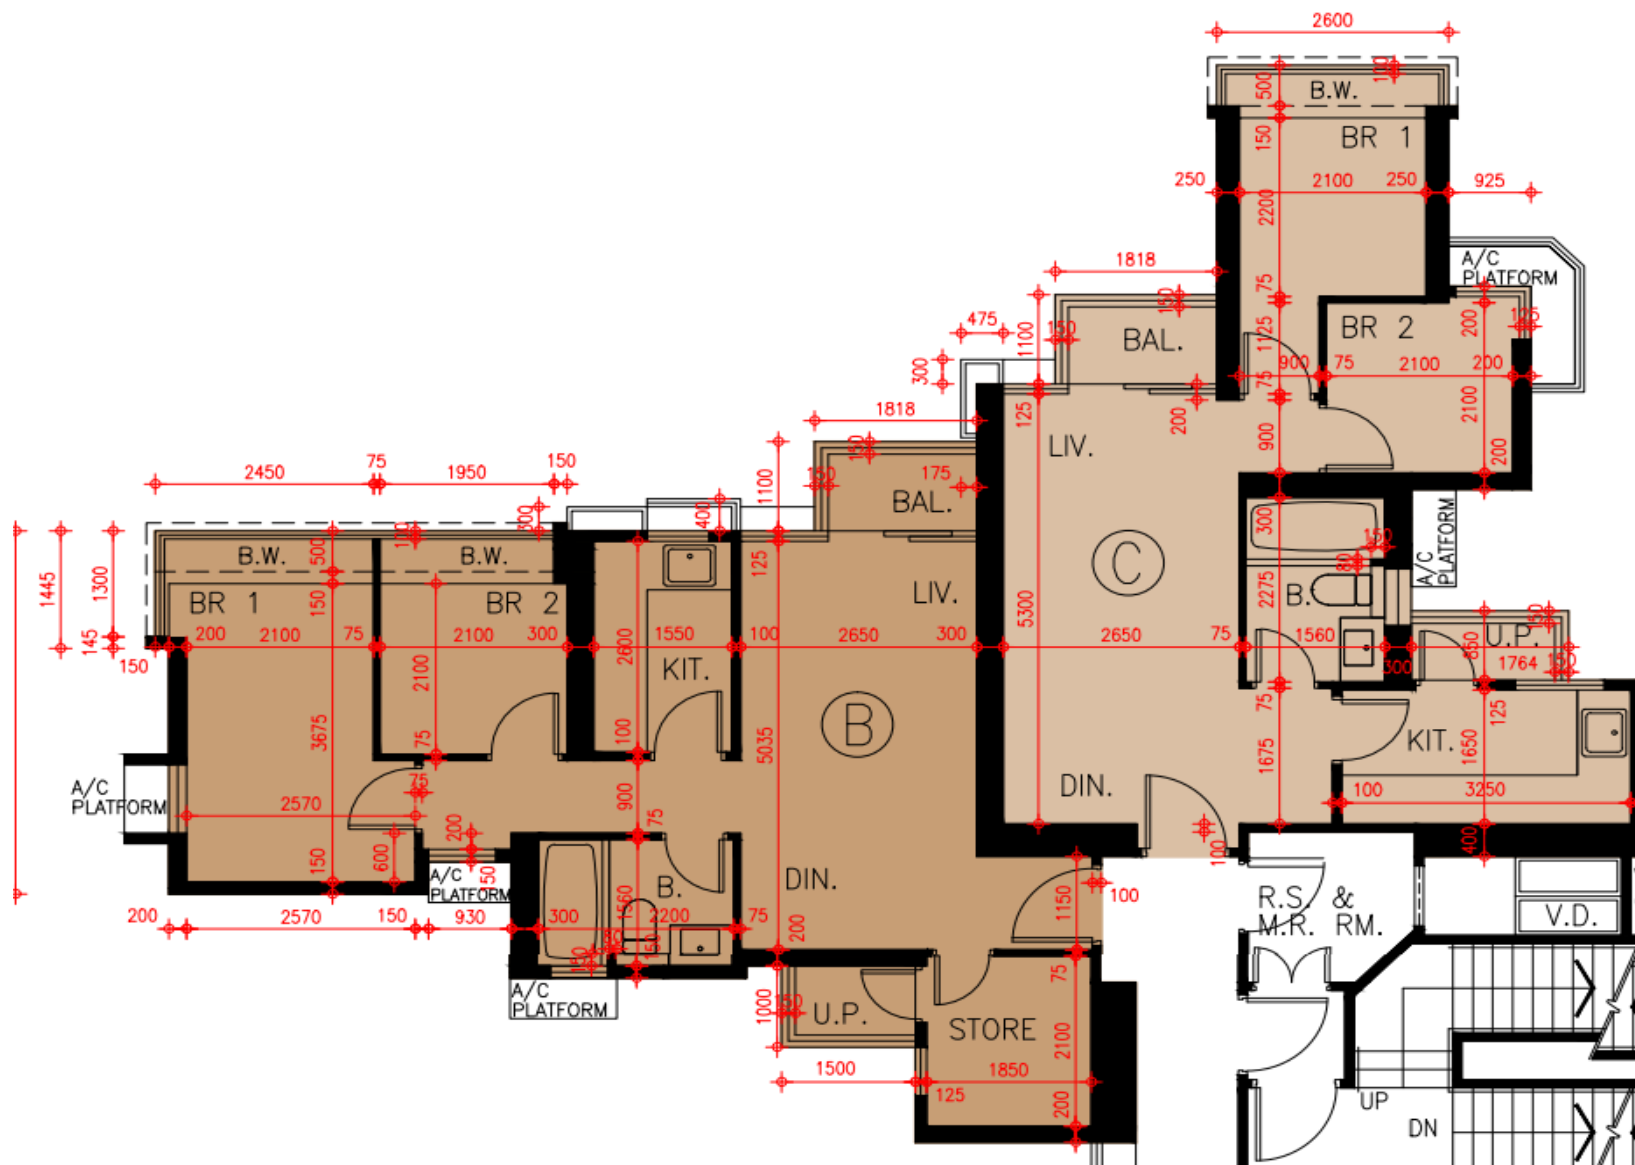

*本單位平面圖只作參考及內部使用。

Pricerite 實惠