


帝景灣 第1座

5-7樓

F單位平面圖

實用面積:956呎

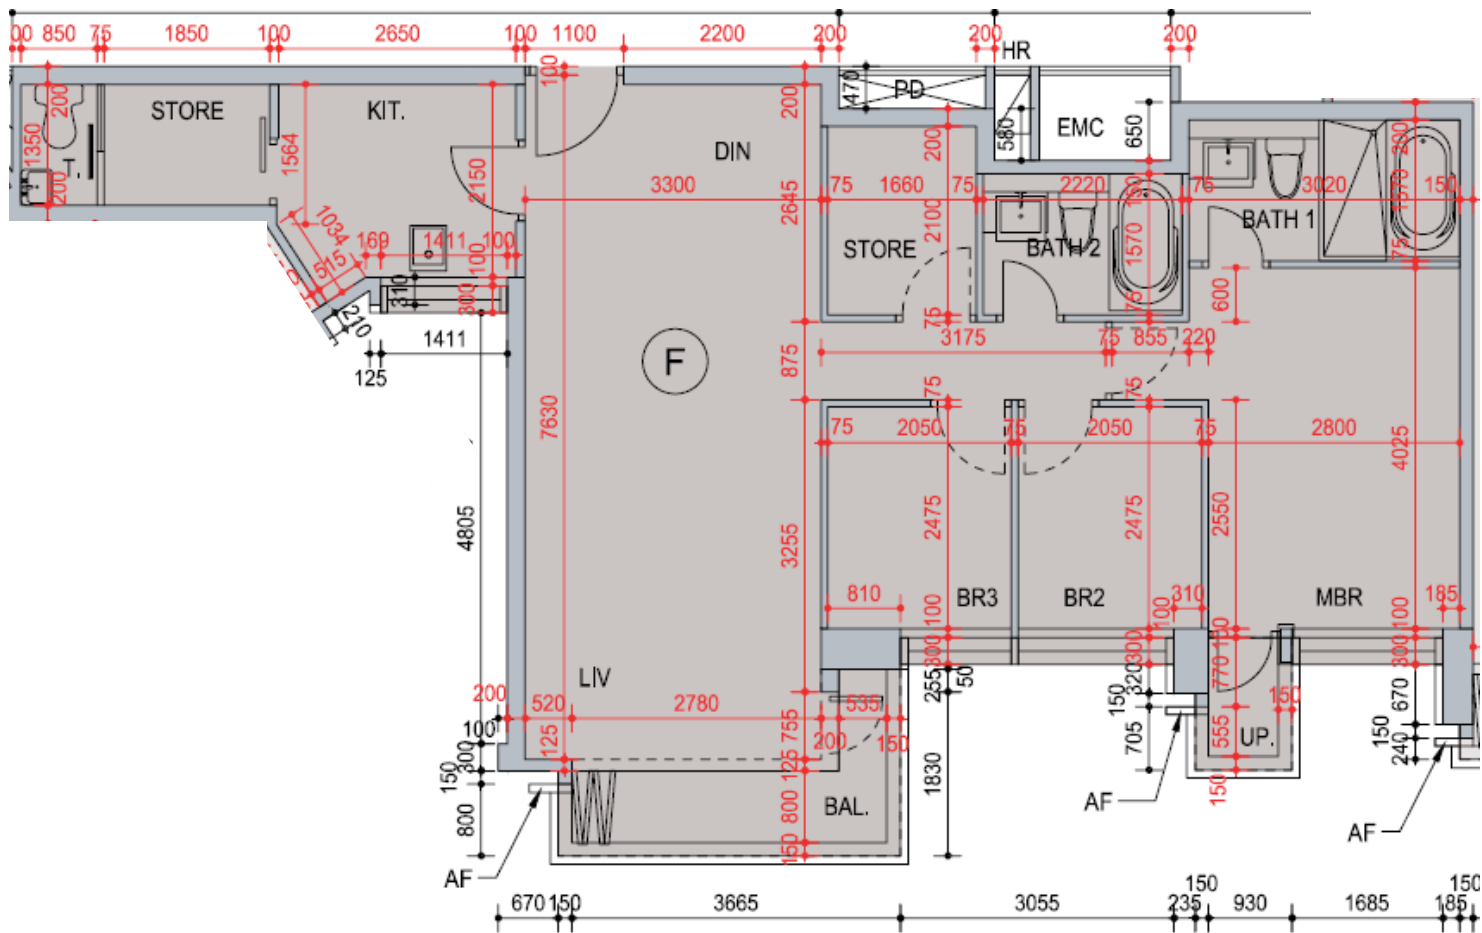

\*本單位平面圖只作參考及內部使用。

**Pricerite**實惠