


牛池灣 曉暉花園 465 尺
3 座低層 B 室

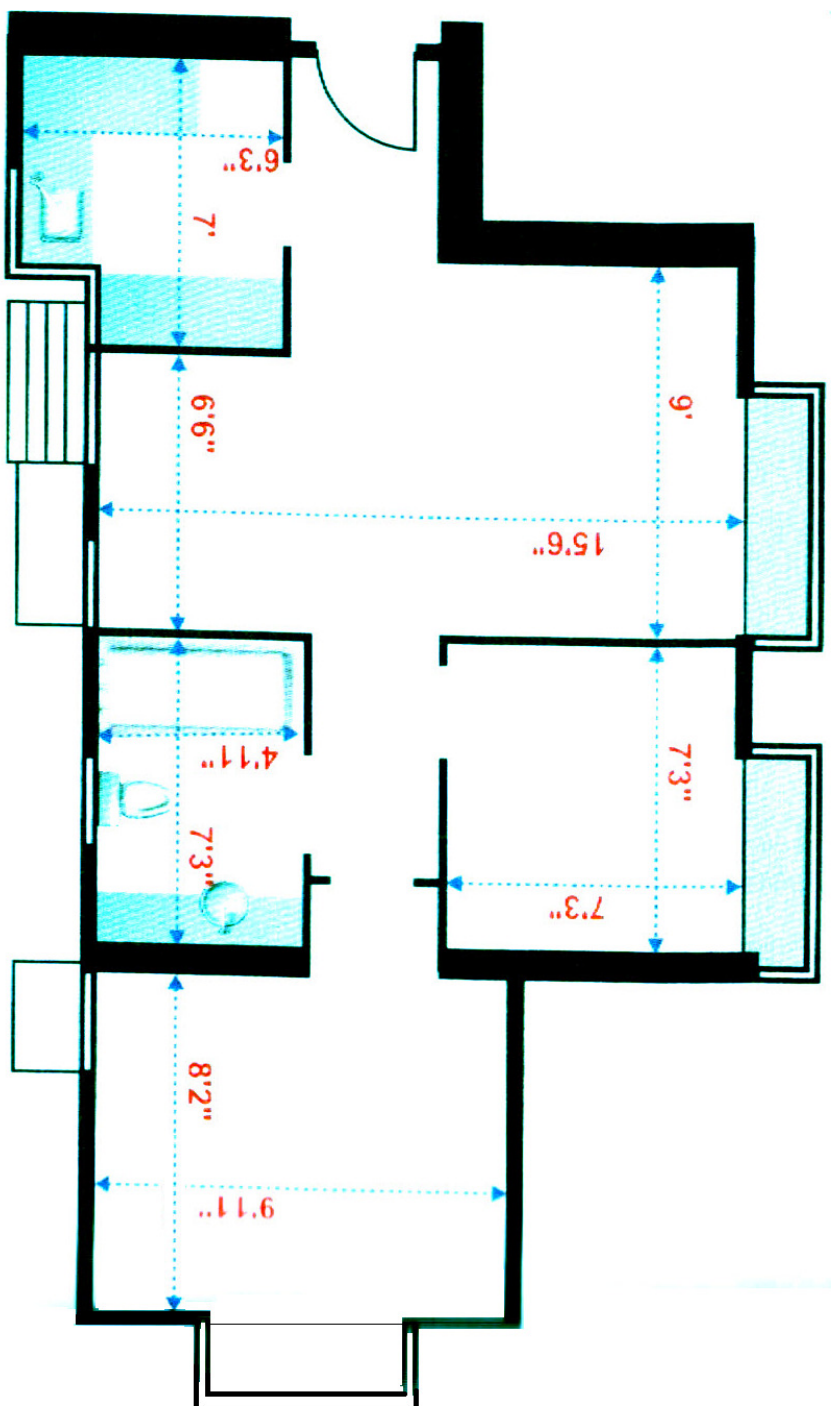

實用面積：
465 平方呎

建築面積：
603 平方呎

間隔：2房2廳
樓底高度：8'7"
尺寸量度自3座低層B室