


MY CENTRAL 26-38樓D室-單位平面圖

實用面積: 827呎

露台: 30呎

工作平台: 16呎

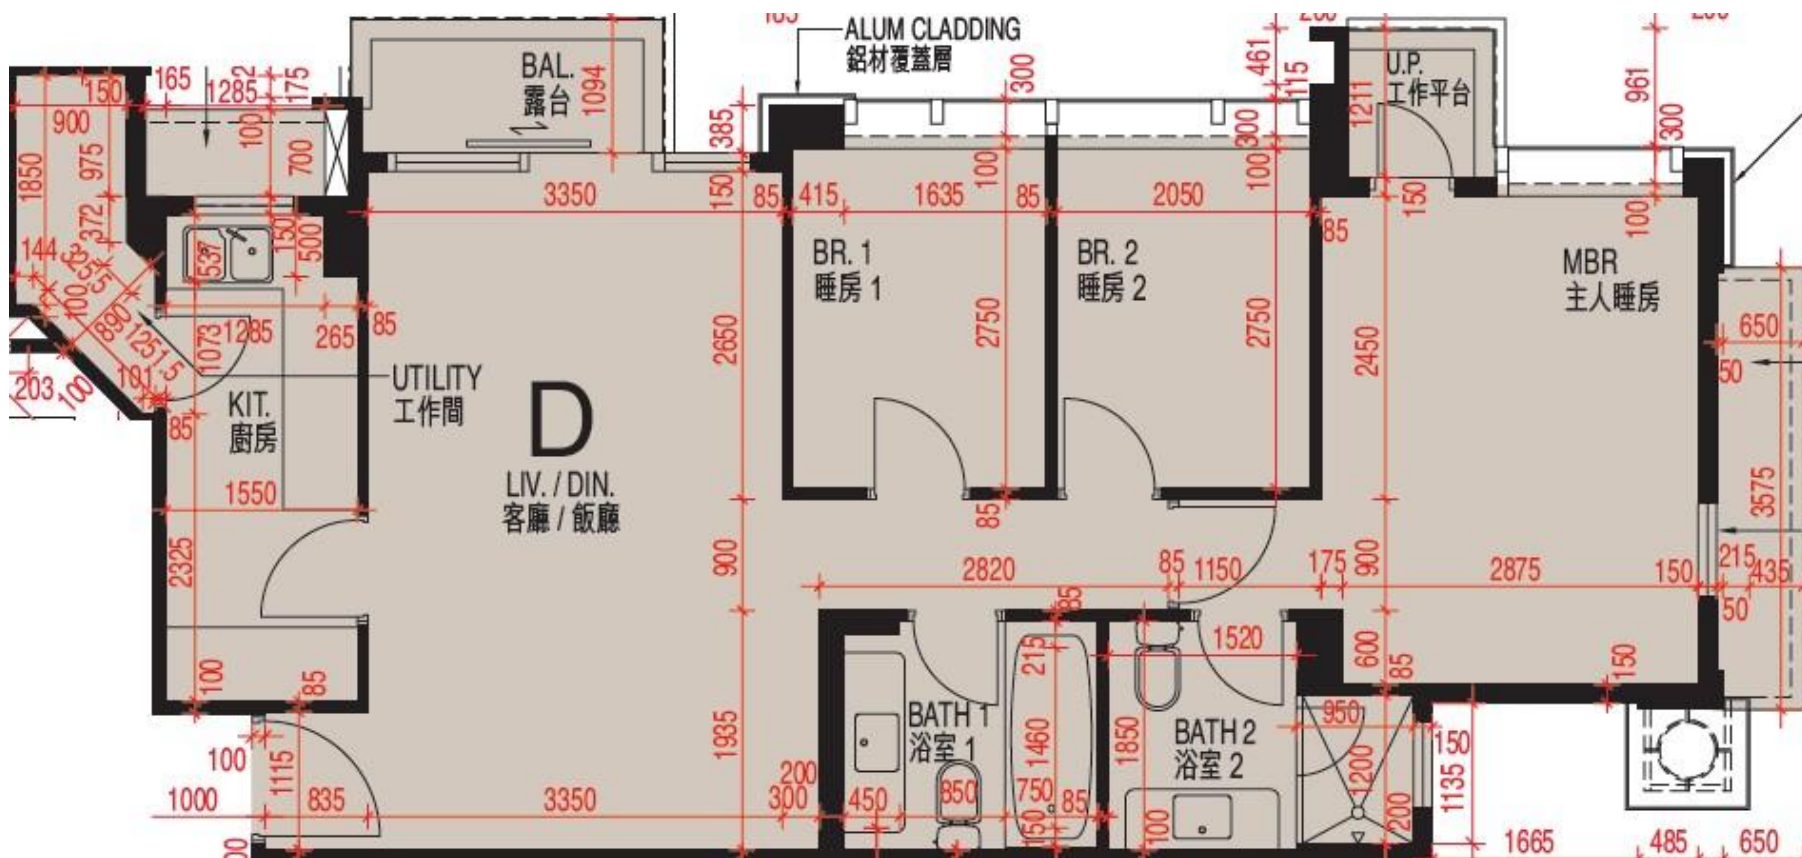

*本單位平面圖只作參考及內部使用。