


啟德1號(1期)-2座-3樓

A,B單位平面圖

實用面積:

A: 584呎

B: 516呎

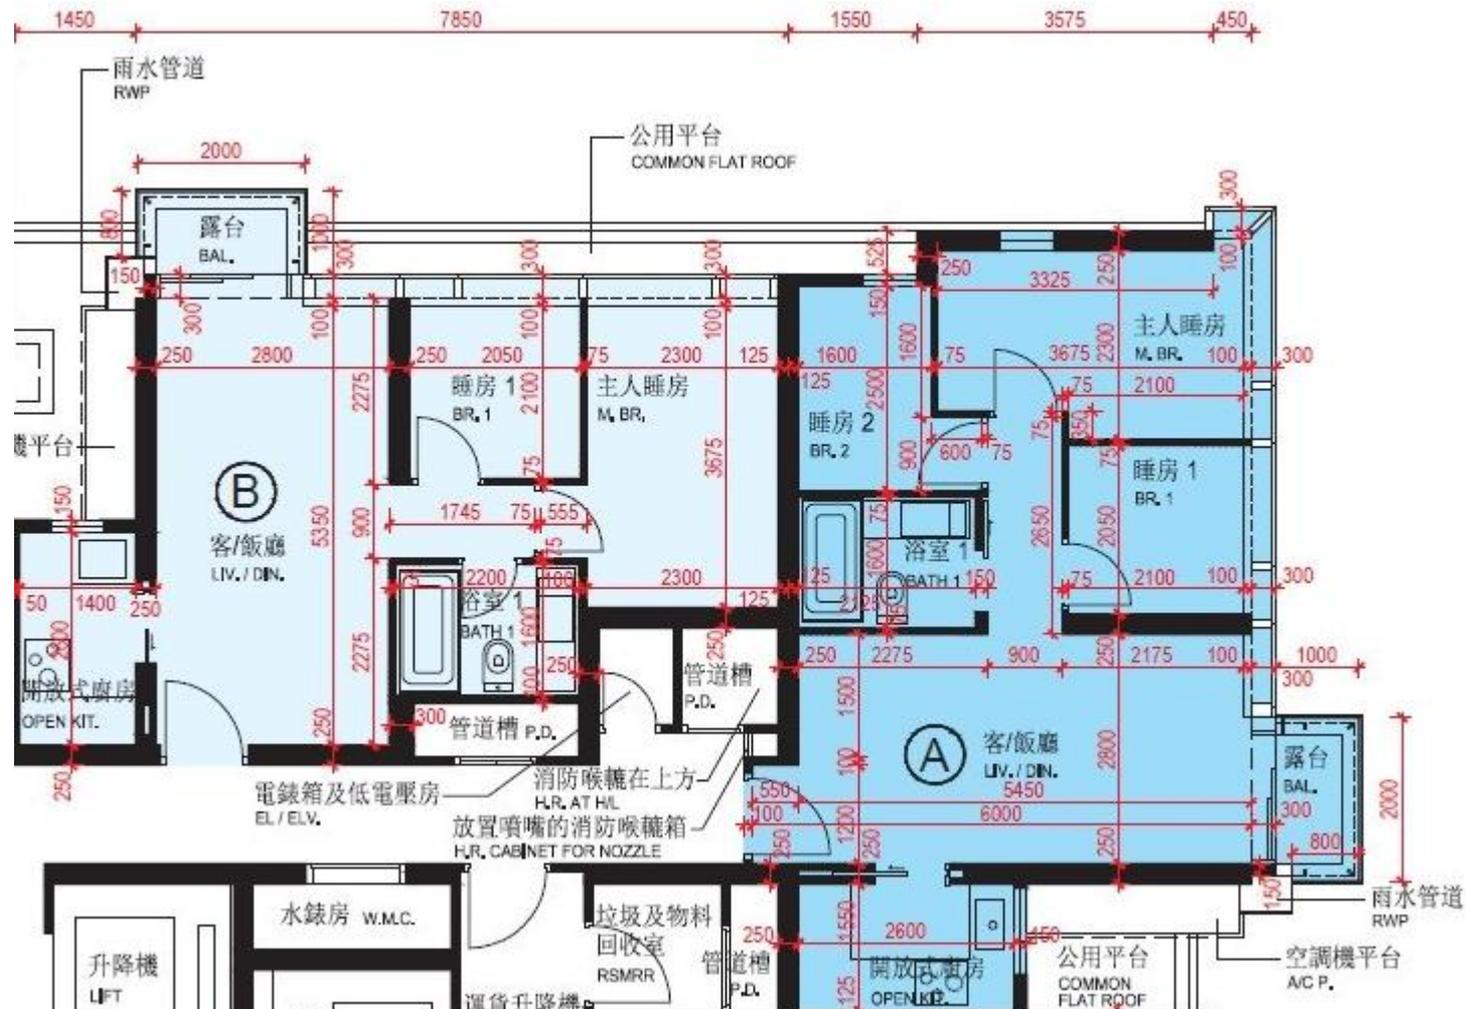

*本單位平面圖只作參考及內部使用。