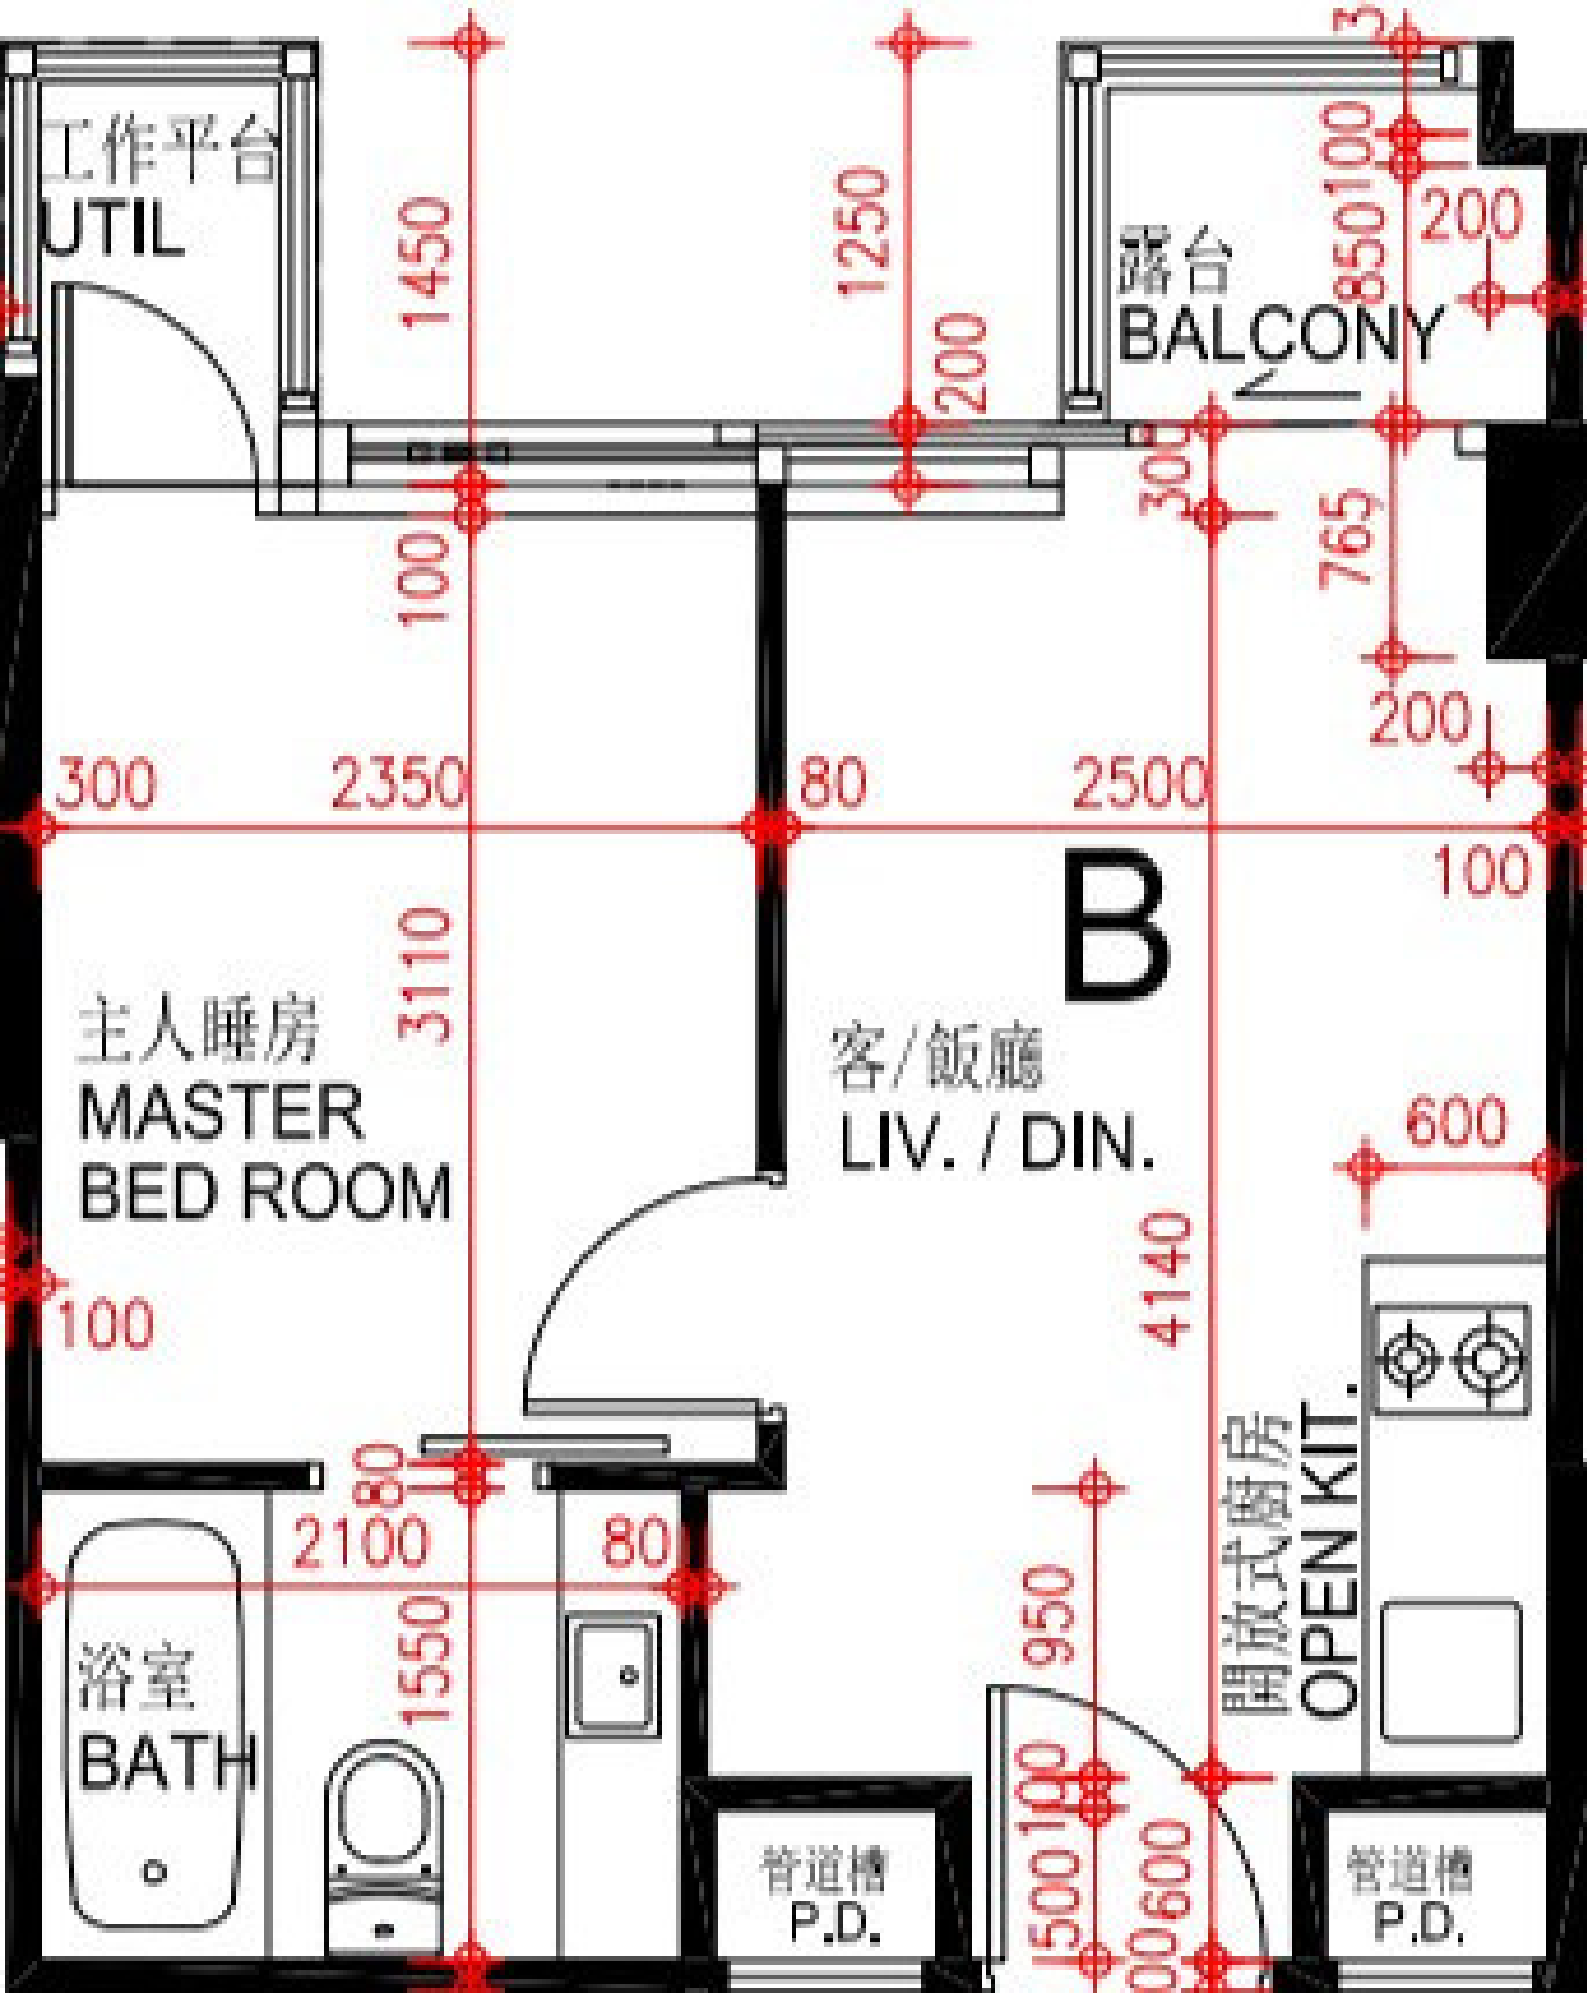
工作平台
UTIL
露台
BALCONY
B
主人睡房
MASTER
BED ROOM
客/飯廳
LIV. / DIN.
浴室
BATH
開放式廚房
OPEN KIT.
管道槽
P.D.
管道槽
P.D.
1450
1250
200
100
850
100
200
300
765
200
300
2350
80
2500
100
3110
100
600
4140
80
2100
80
1550
950
100
500
600