


# 利奧坊·凱岸 Cetus · Square Mile

## 1座31樓C室-單位平面圖

實用面積:509呎

平台: 22呎

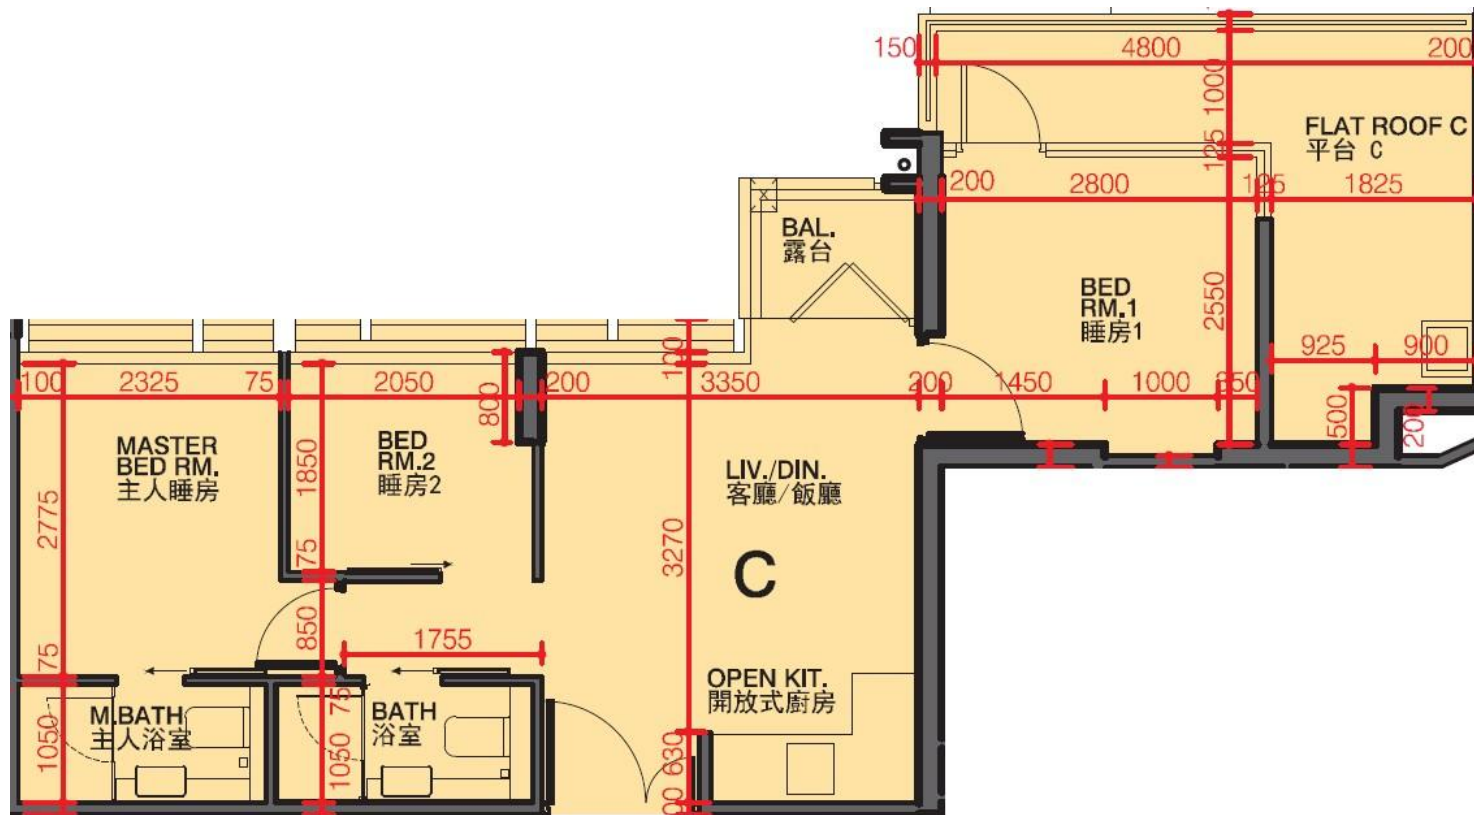

\*本單位平面圖只作參考及內部使用。