


匯璽II Cullinan West II 5A座6樓B室-單位平面圖

實用面積:1234呎

露台: 42呎

工作平台: 0呎

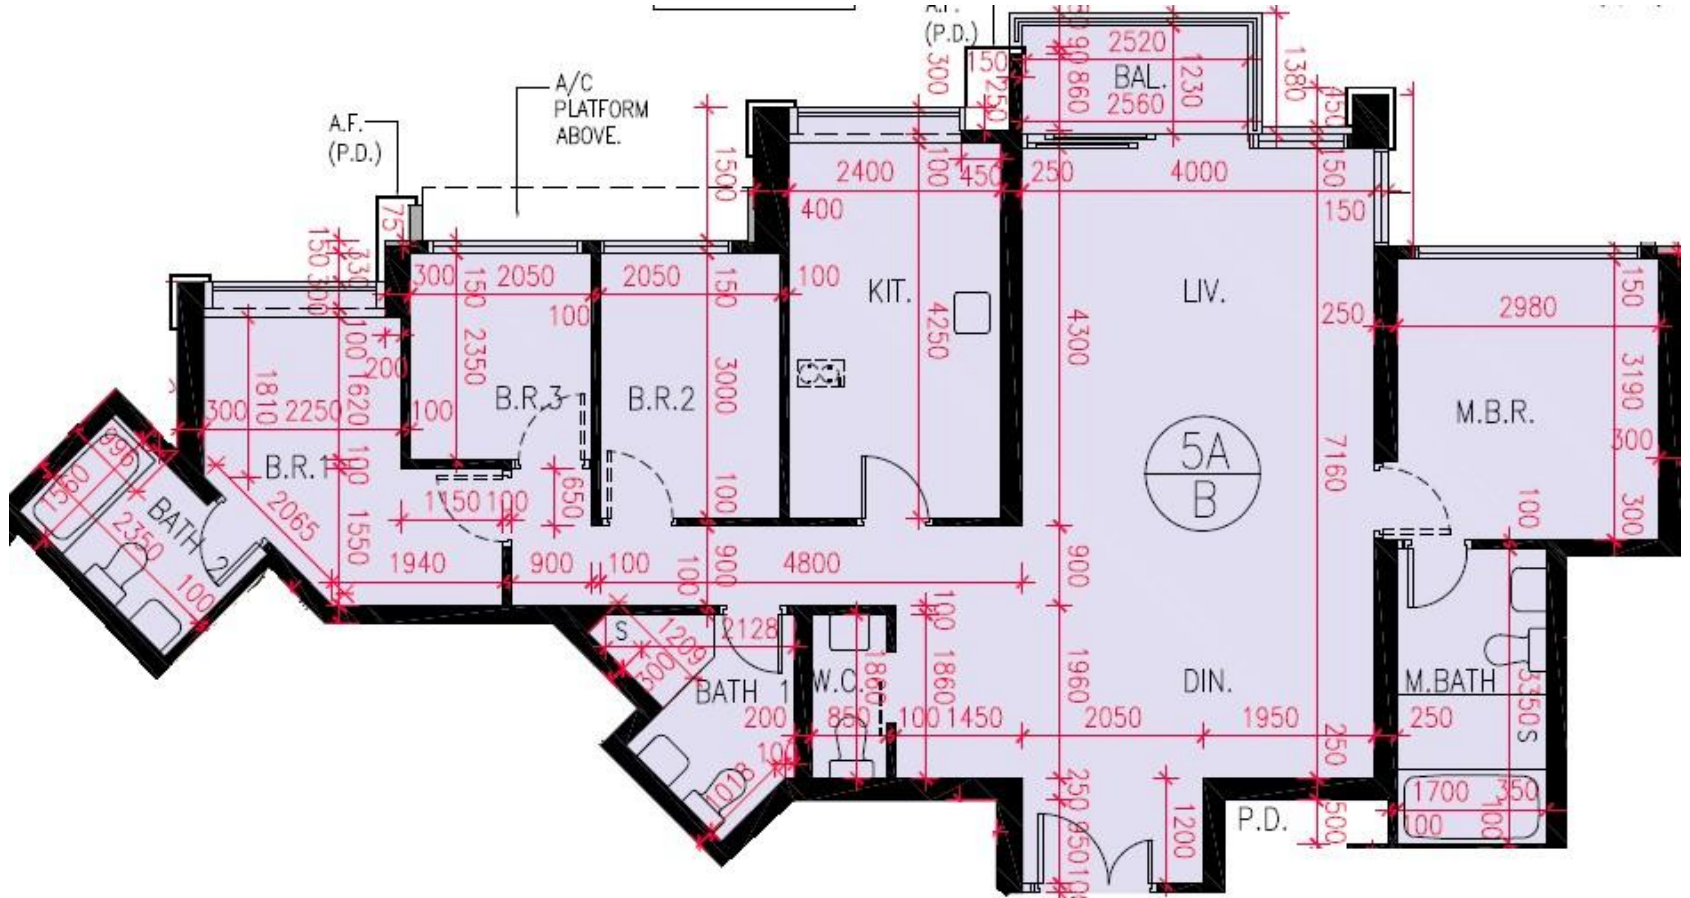

*本單位平面圖只作參考及內部使用。