


薈薈 the met. Acappella  
 1翼15樓A02室-單位平面圖  
 實用面積:831呎  
 露台: 22呎  
 工作平台: 0呎

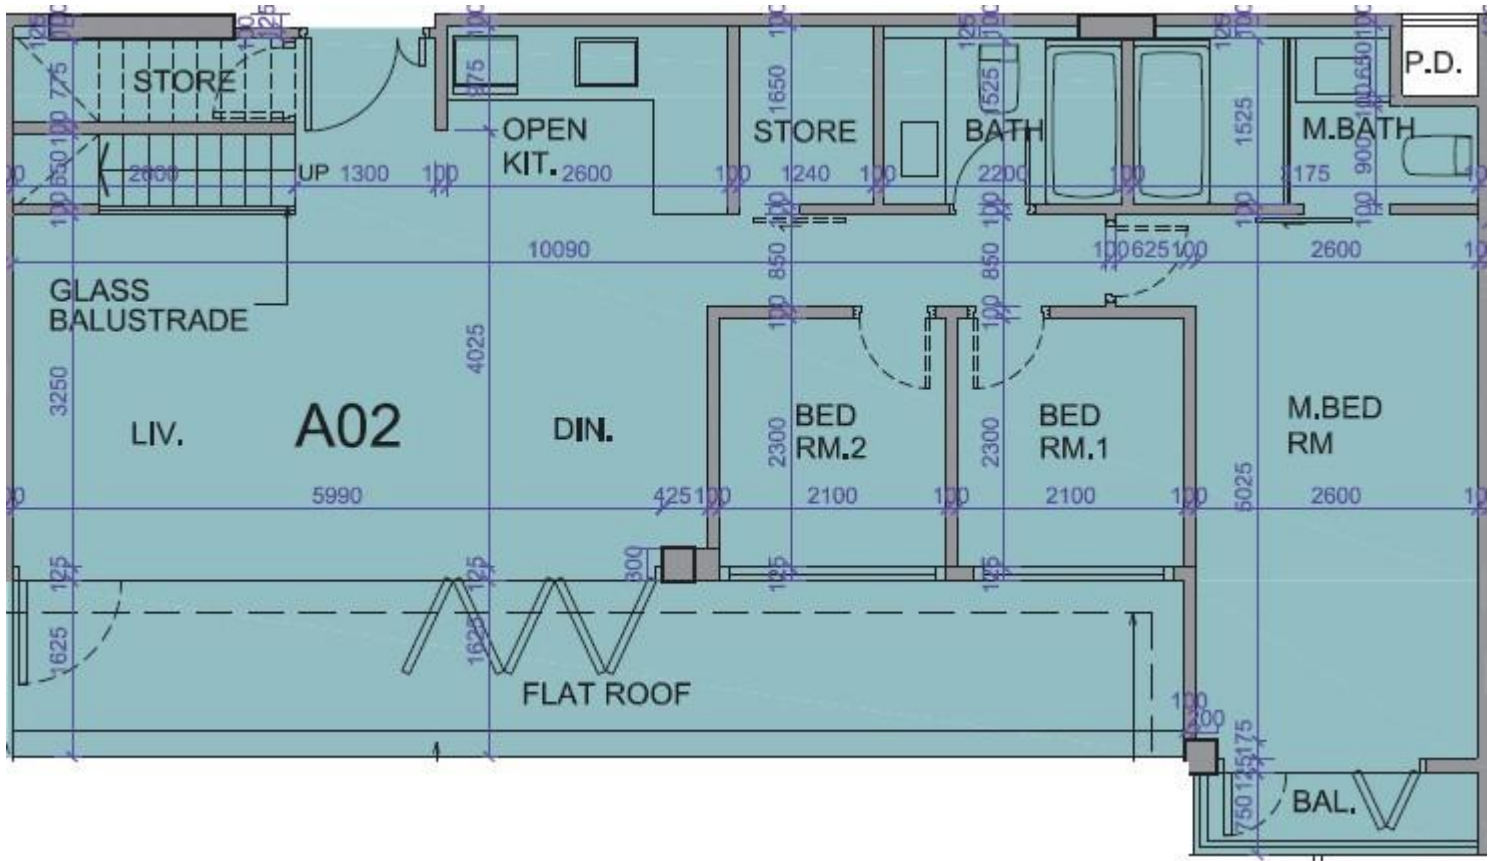

\*本單位平面圖只作參考及內部使用。