


高爾夫·御苑 Eden Manor
2座15-23, 25-27樓B室-單位平面圖

實用面積: 1108呎

露台: 37呎

工作平台: 16呎

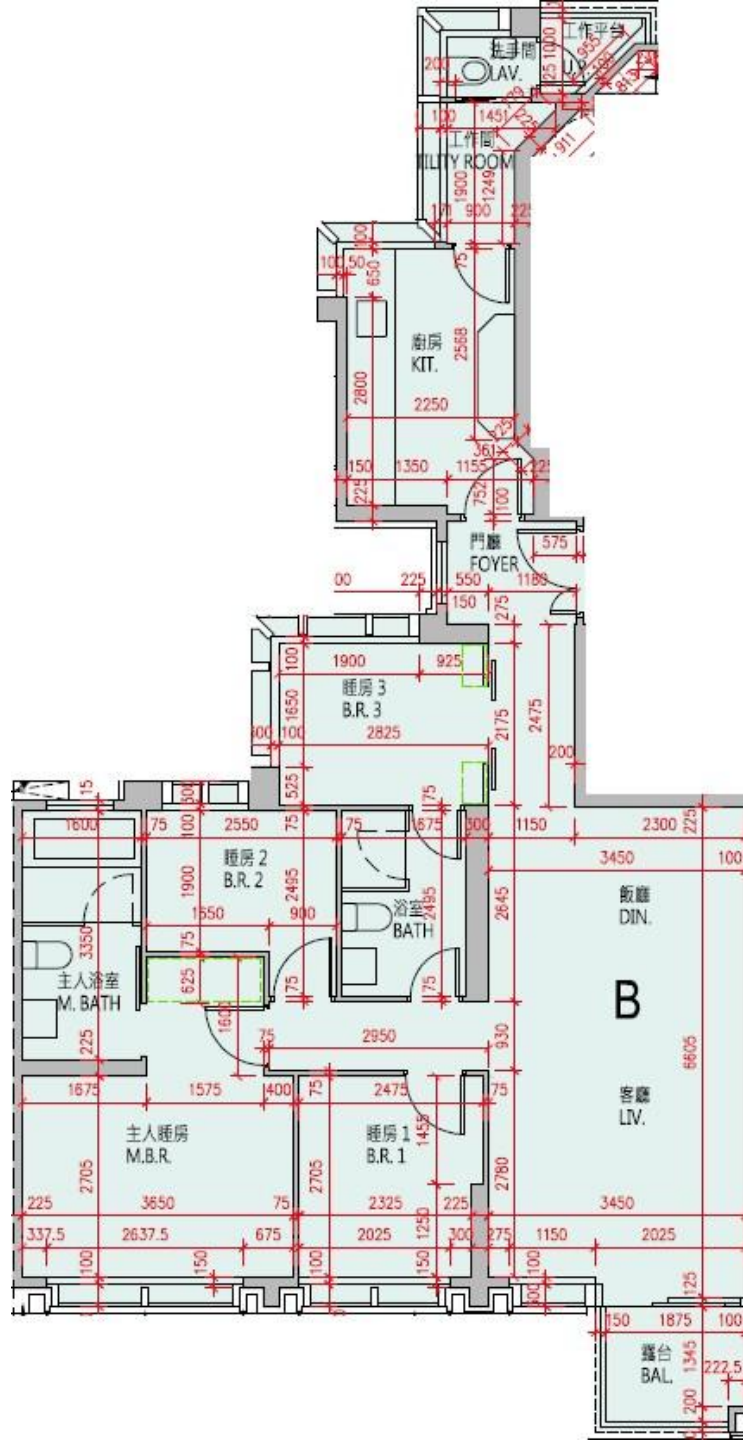

*本單位平面圖只作參考及內部使用。