


The Austin 第1座  
 T1座 6樓-12樓  
 A單位平面圖  
 實用面積:985呎

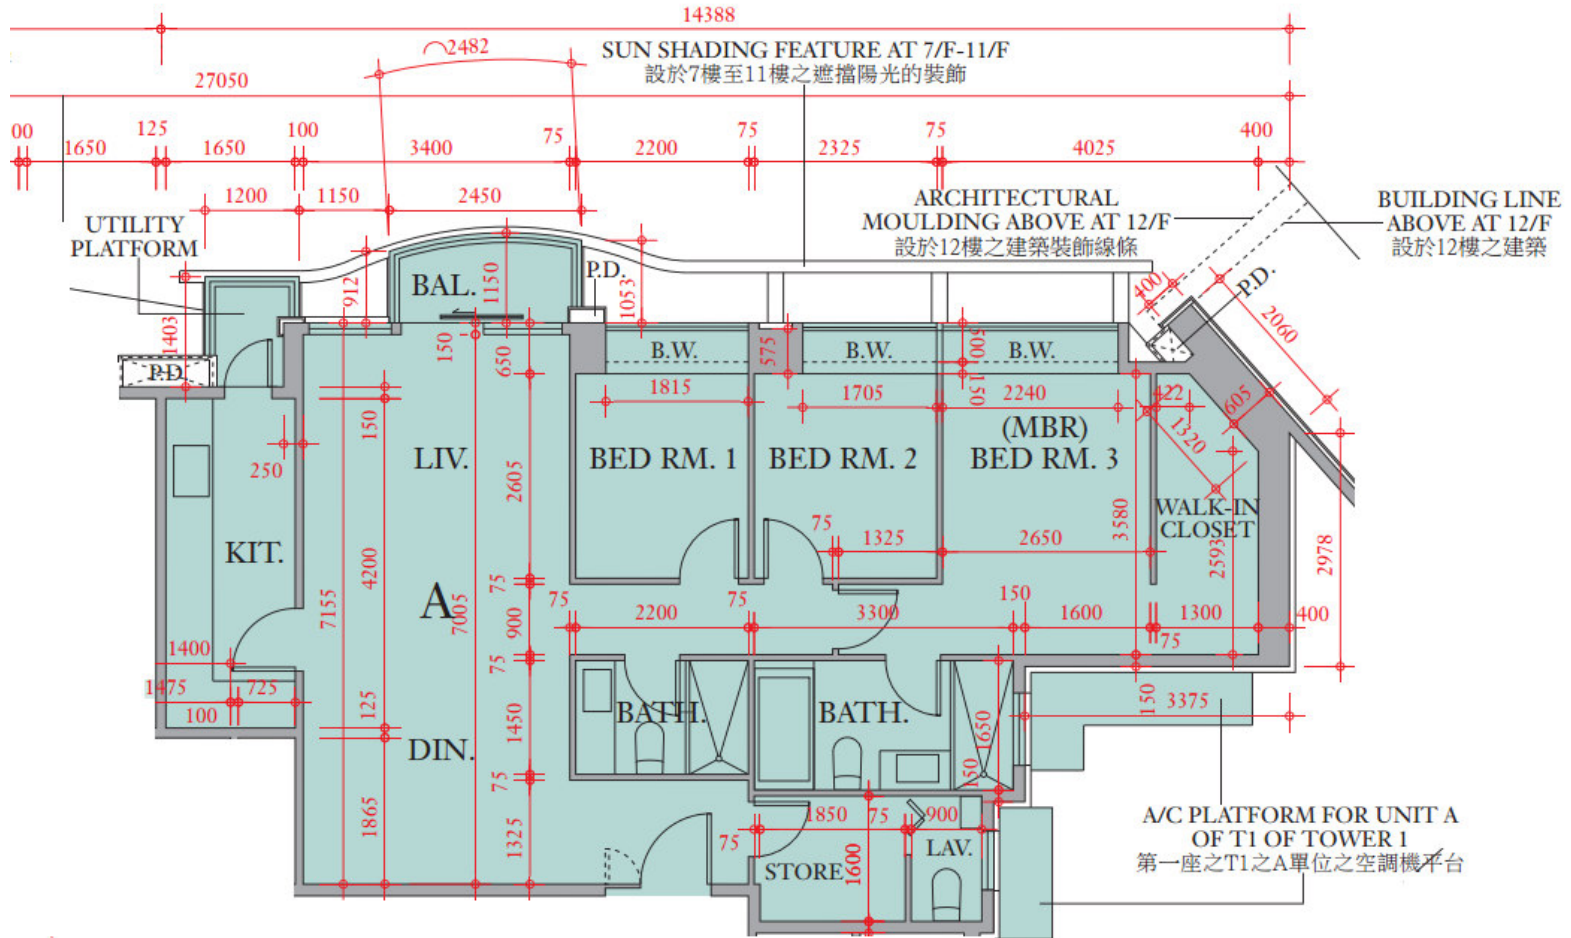

\*本單位平面圖只作參考及內部使用。