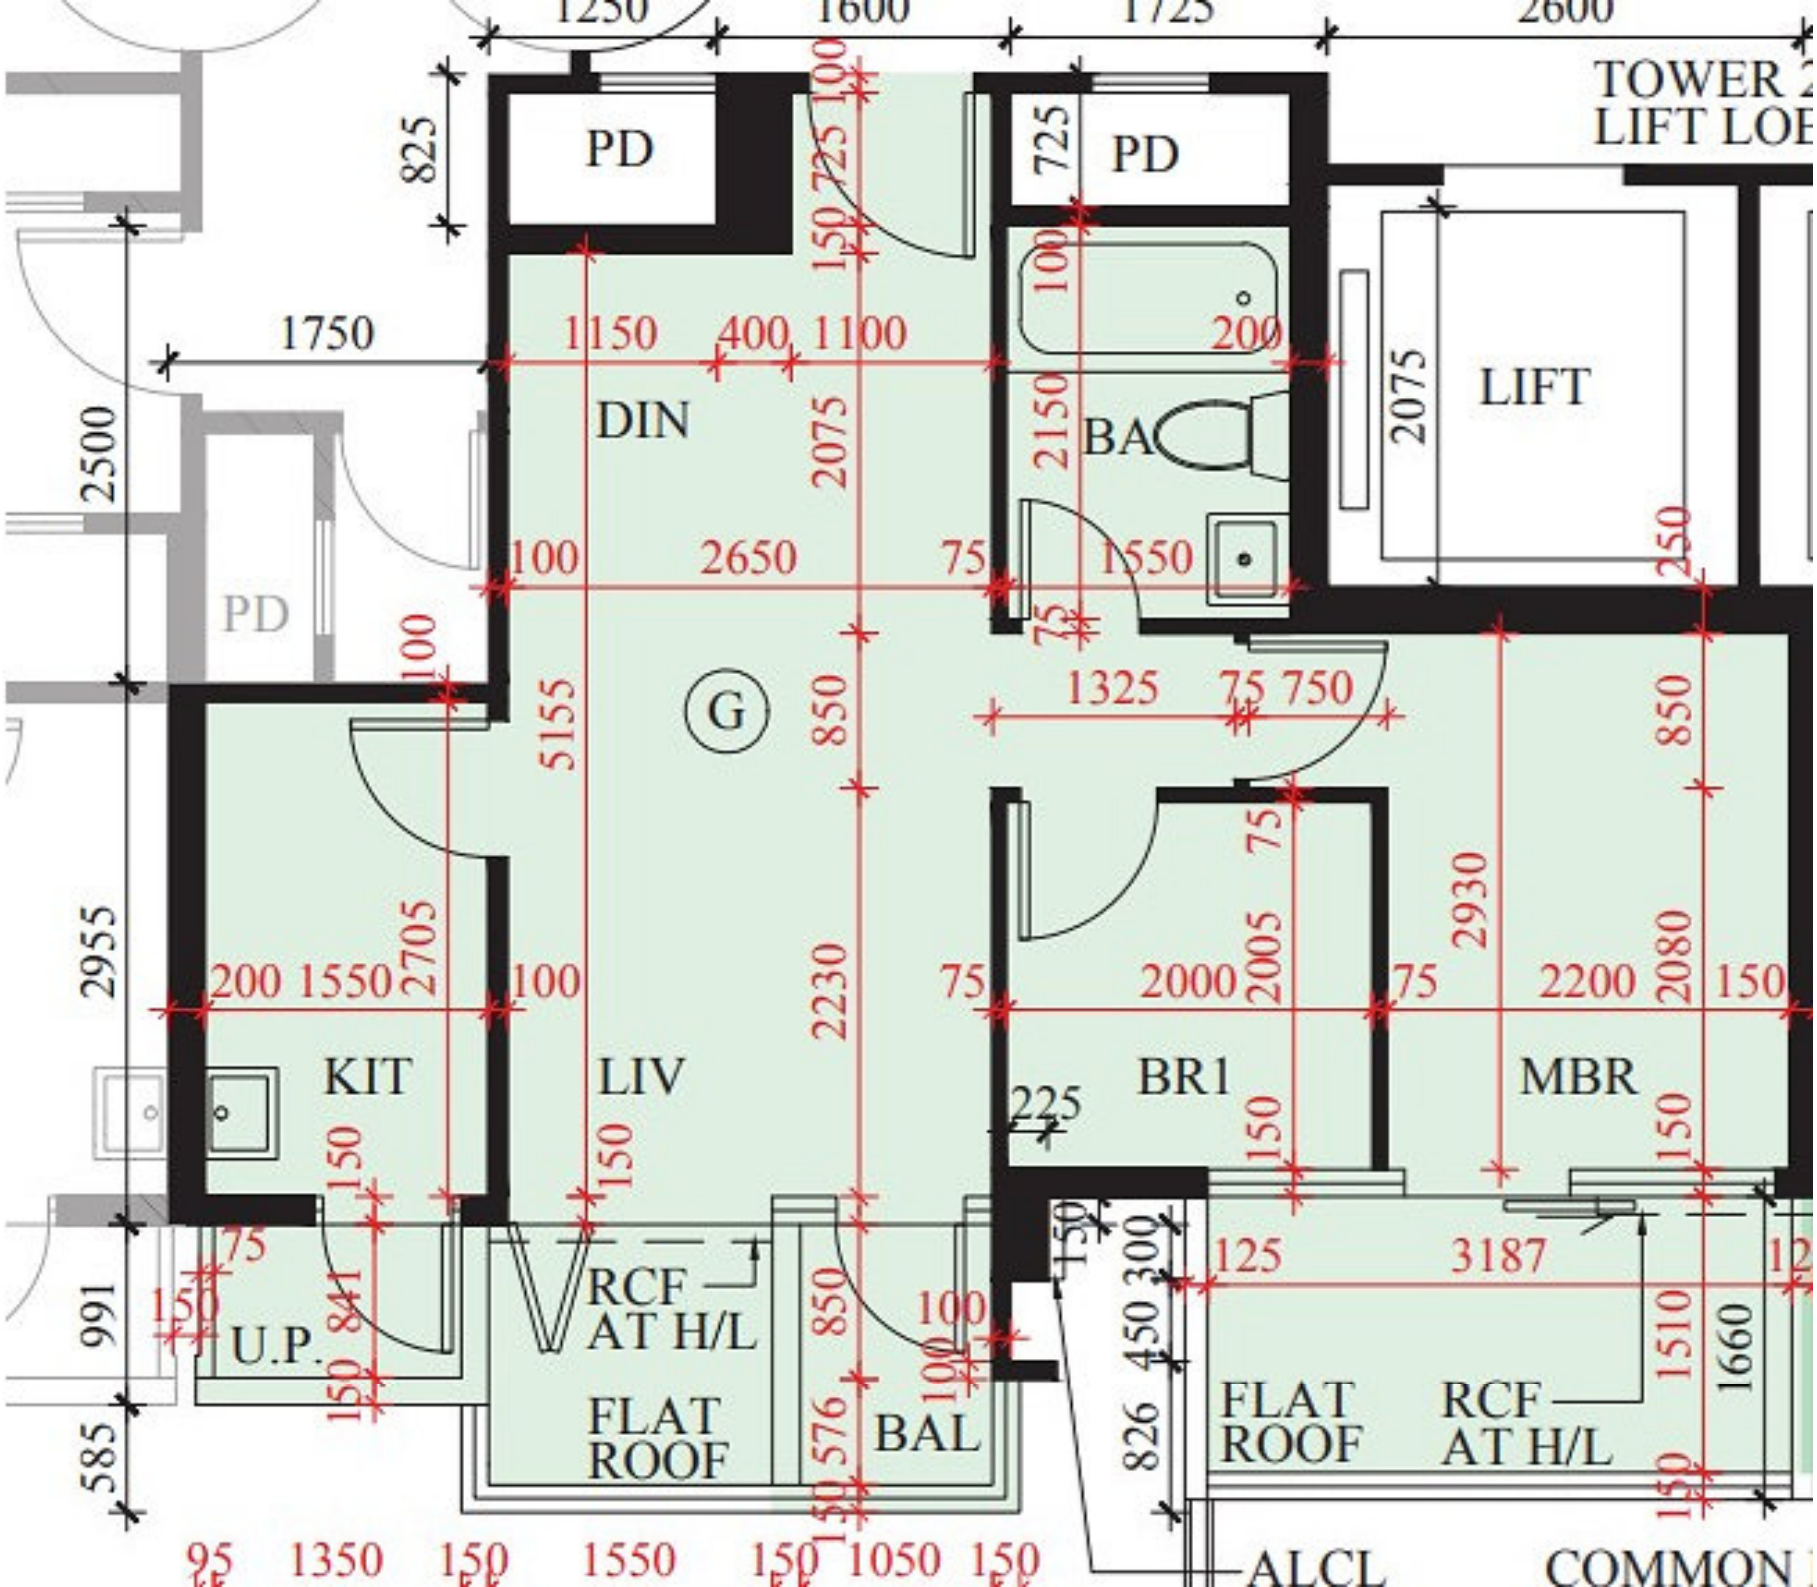
TOWER 2
LIFT LOB
PD
PD
PD
DIN
BA
LIFT
G
KIT
LIV
BR1
MBR
U.P.
RCF
AT H/L
FLAT
ROOF
BAL
FLAT
ROOF
RCF
AT H/L
ALCL
COMMON
1250
1600
1725
2600
825
725
1750
1150
400
1100
200
2075
2150
2500
100
2650
75
1550
250
1325
750
5155
850
2955
200
1550
2705
2230
2000
2005
2930
2080
2200
150
225
991
585
125
3187
300
450
826
1510
1660
95
1350
1550
1050