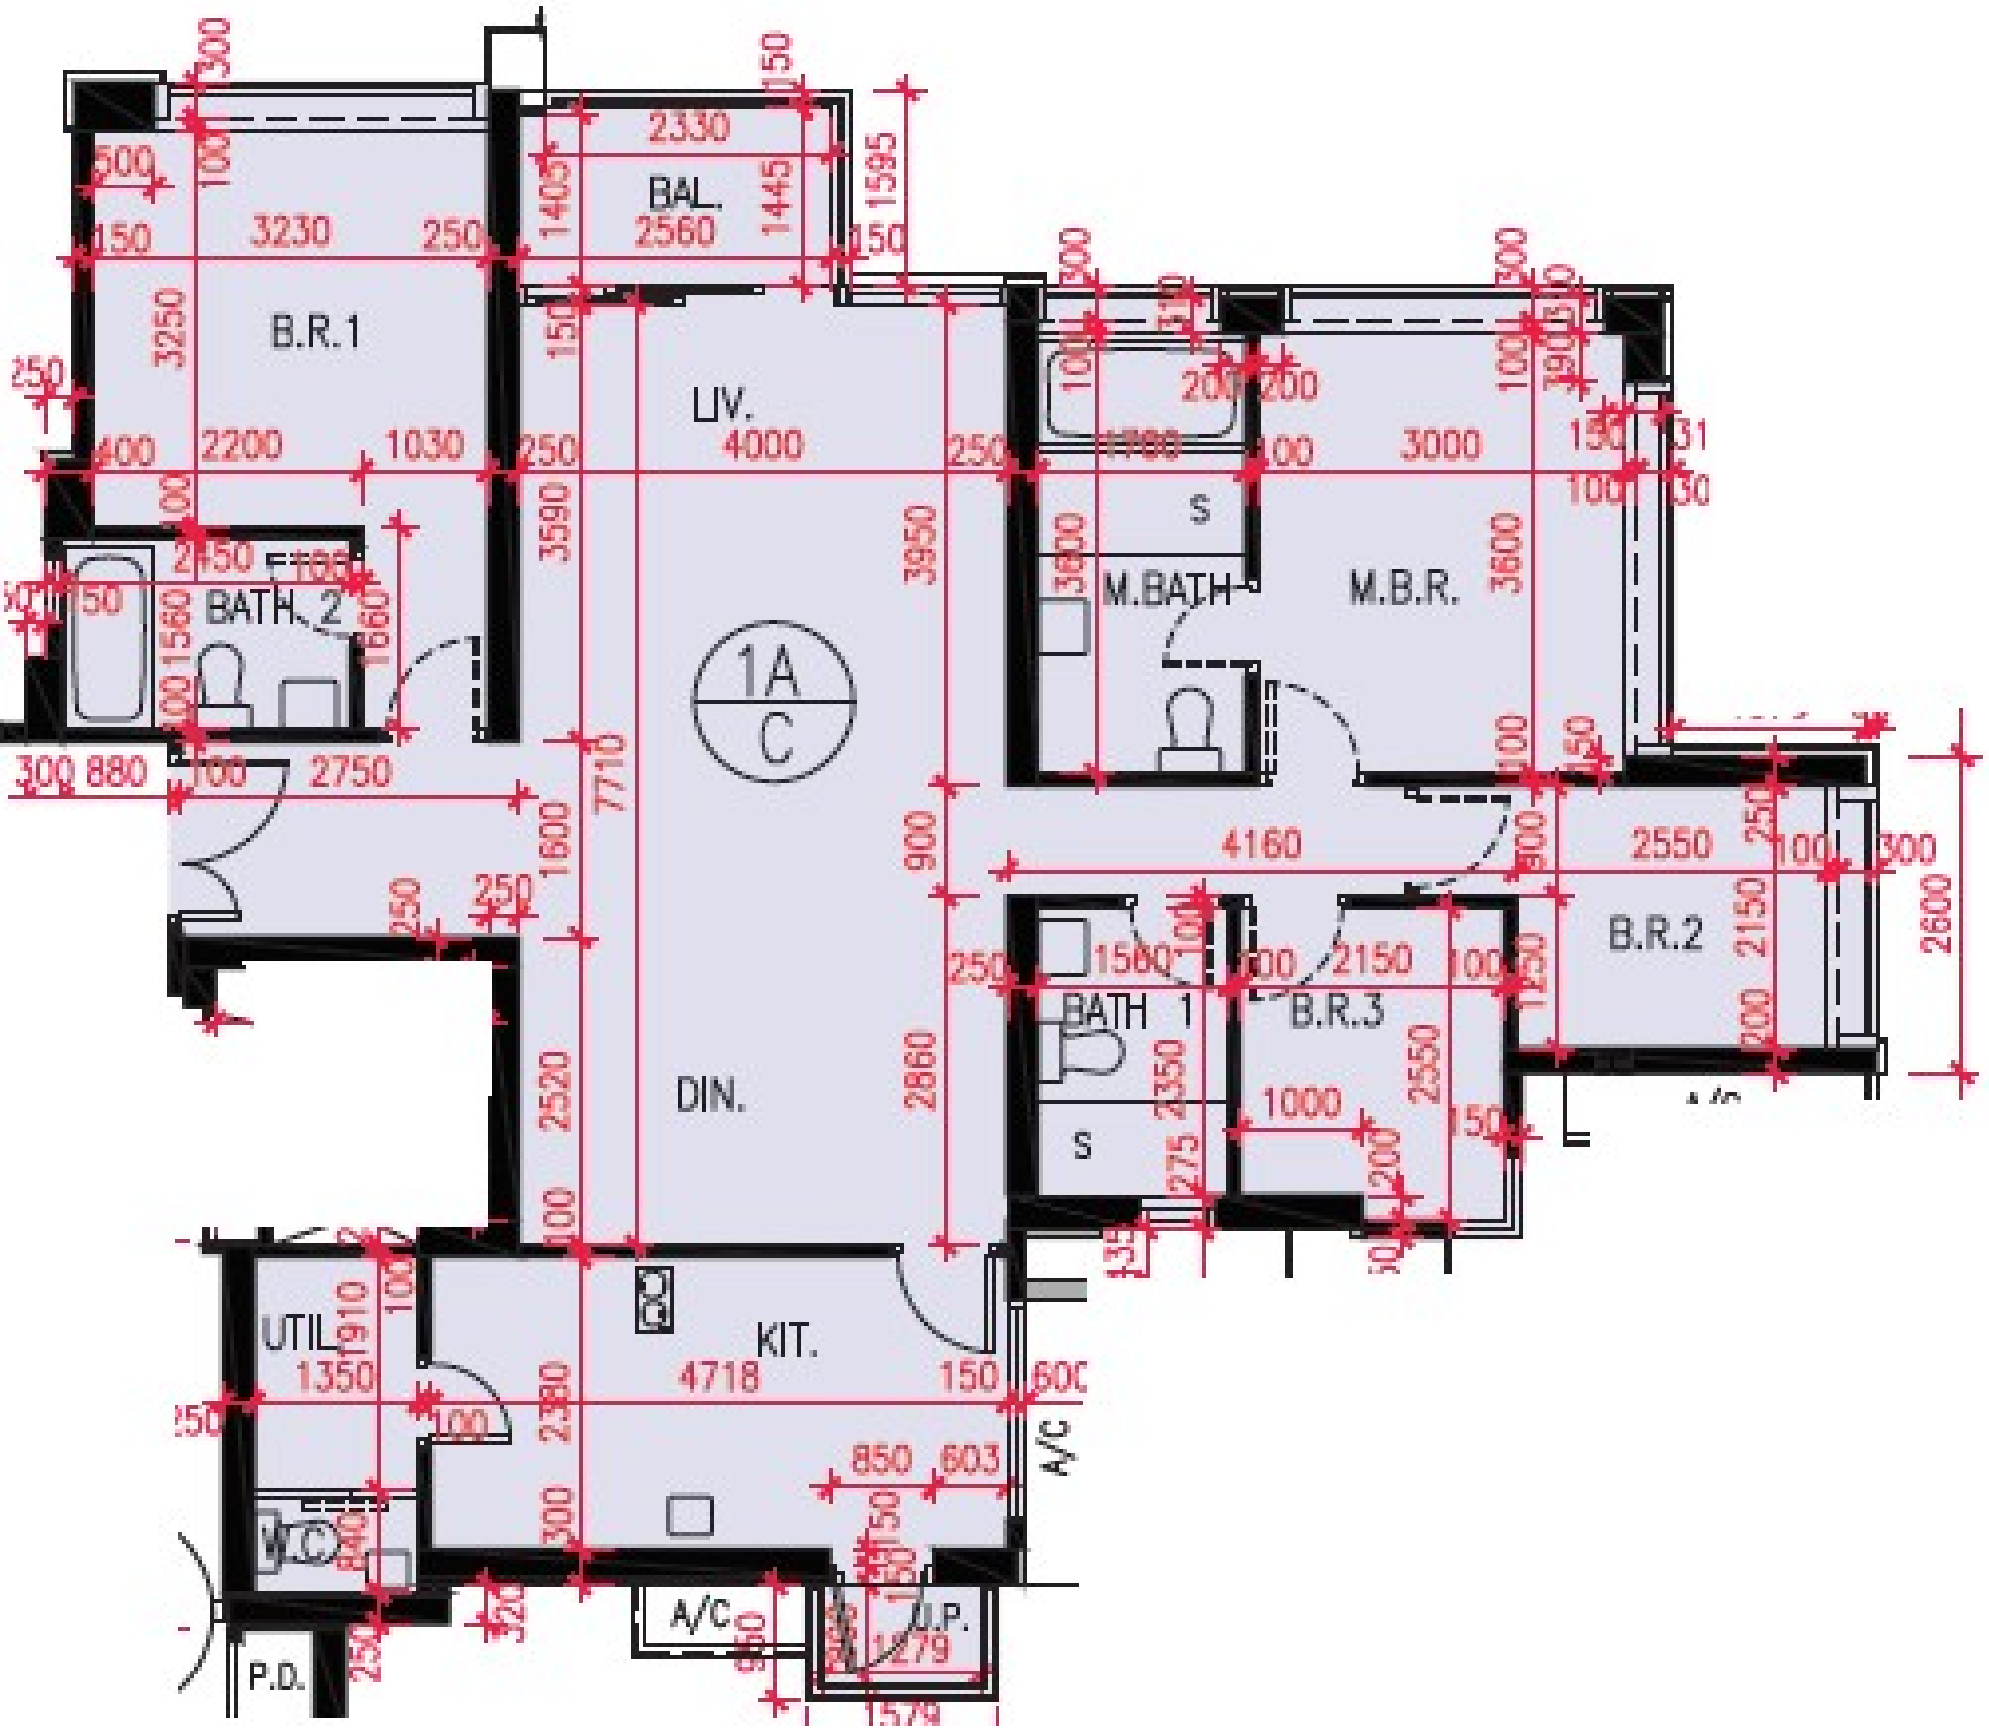

B.R.1
BAL.
LIV.
BATH 2
1A
C
DIN.
M.BATH
M.B.R.
S
B.R.2
BATH 1
B.R.3
S
UTIL.
KIT.
W.C.
A/C
A/C
U.P.
P.D.