


Grand Yoho 2期- 8座6樓

F,G 單位平面圖

實用面積:

F: 882呎

G: 524呎

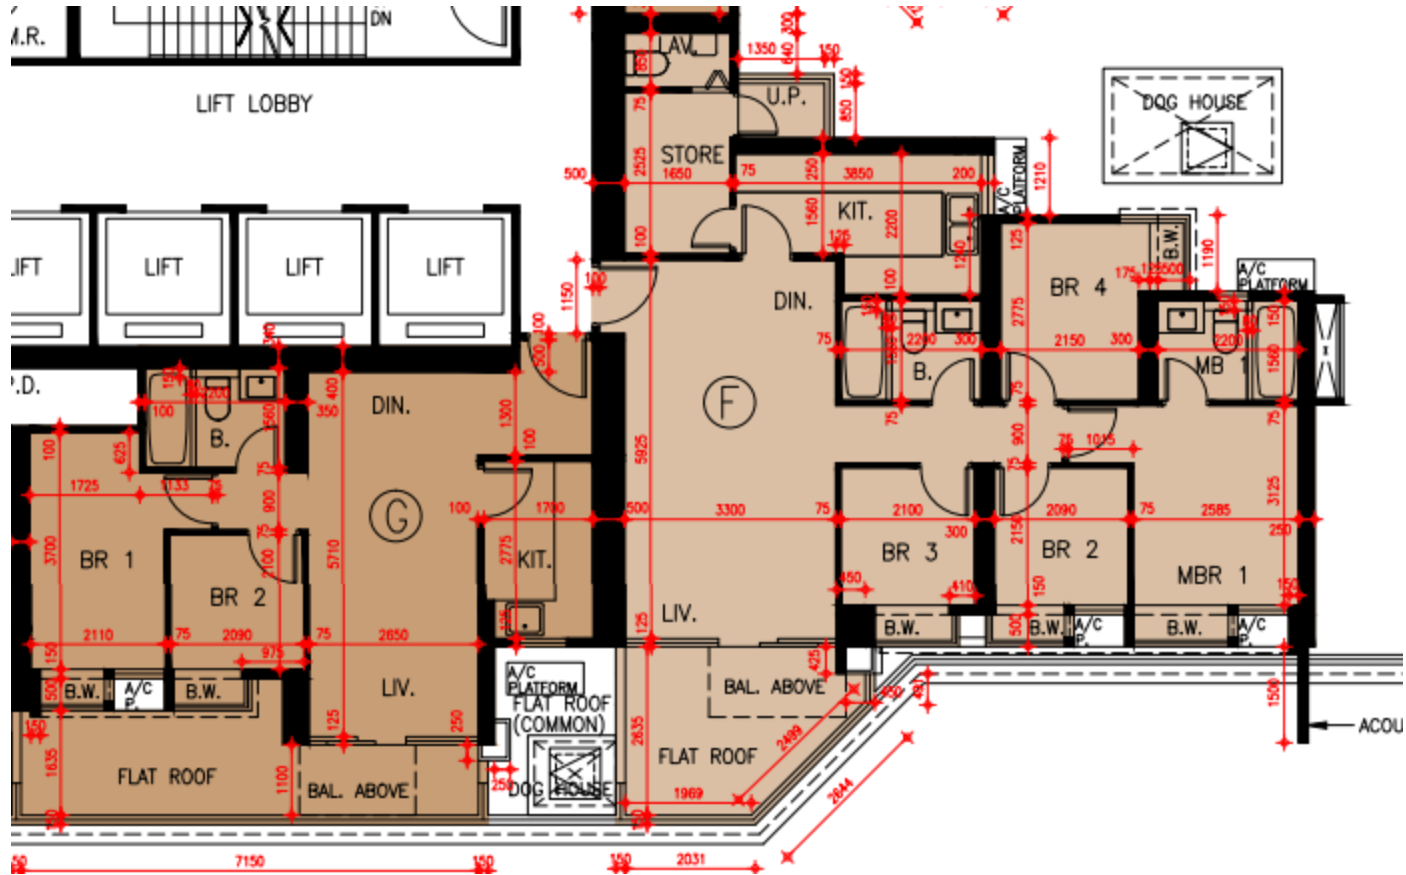

*本單位平面圖只作參考及內部使用。