


利·港灣

20-29樓

B單位平面圖

實用面積:535呎

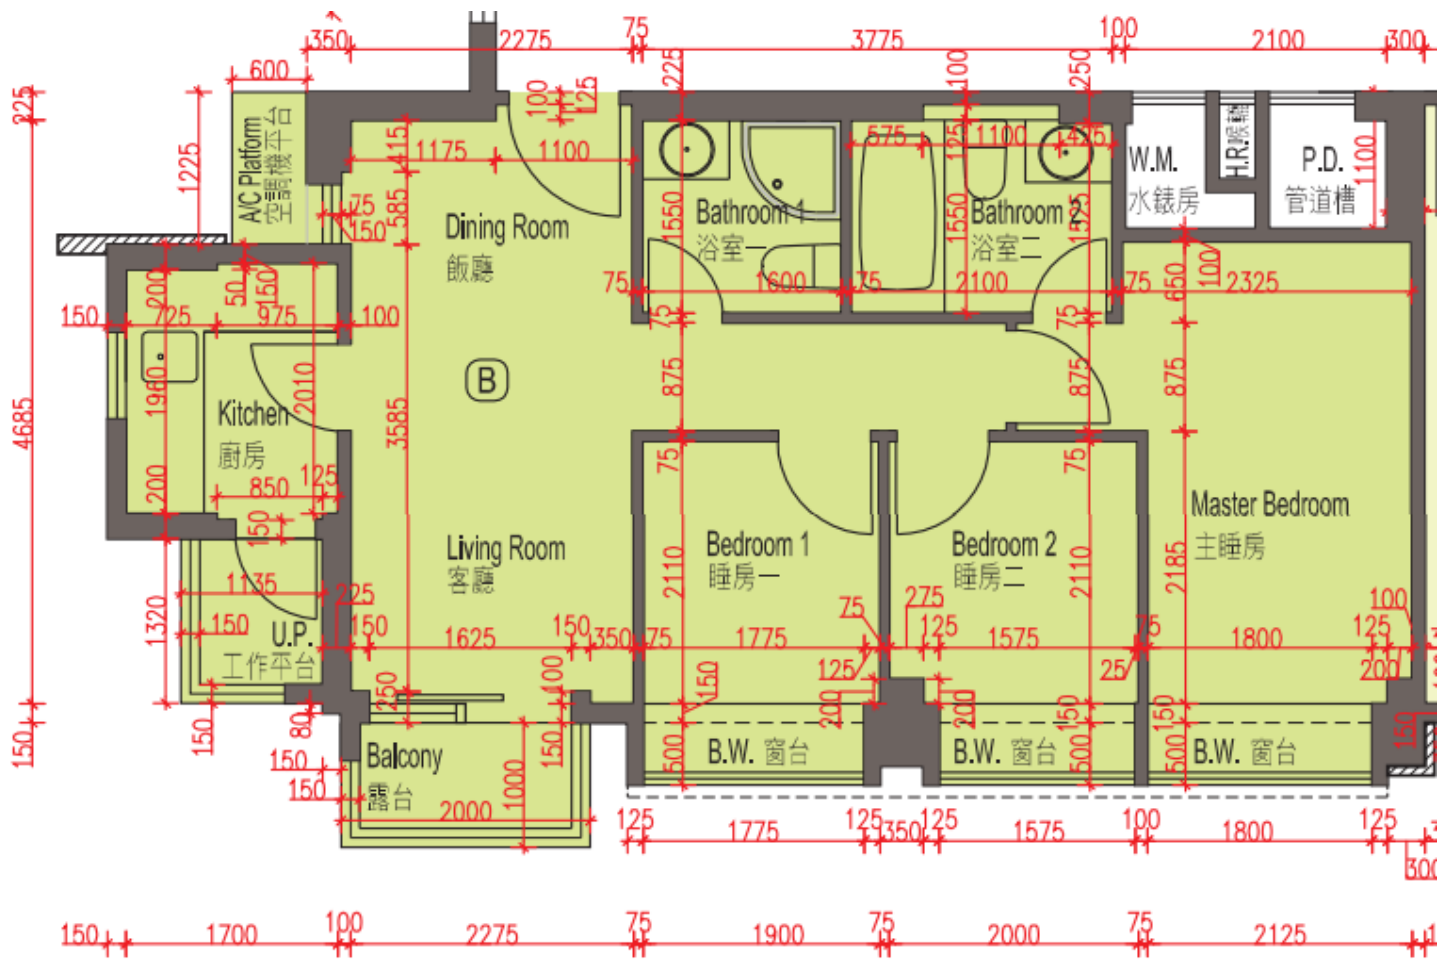

*本單位平面圖只作參考及內部使用。

Pricerite 實惠