


雙寓南翼3樓F室  
 實用面積:289尺  
 露台:22尺  
 平台:73尺

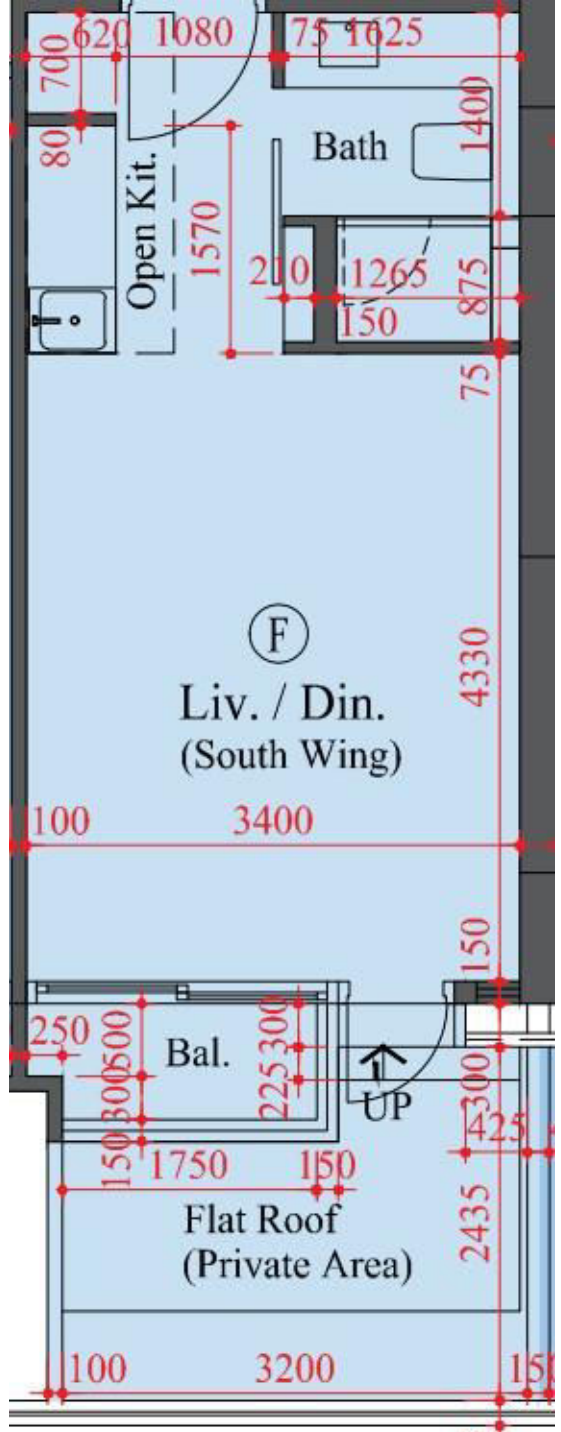

\*本單位平面圖只作參考及內部使用。