


Grand Yoho- 2座48樓

B單位平面圖

實用面積:

B: 1016呎

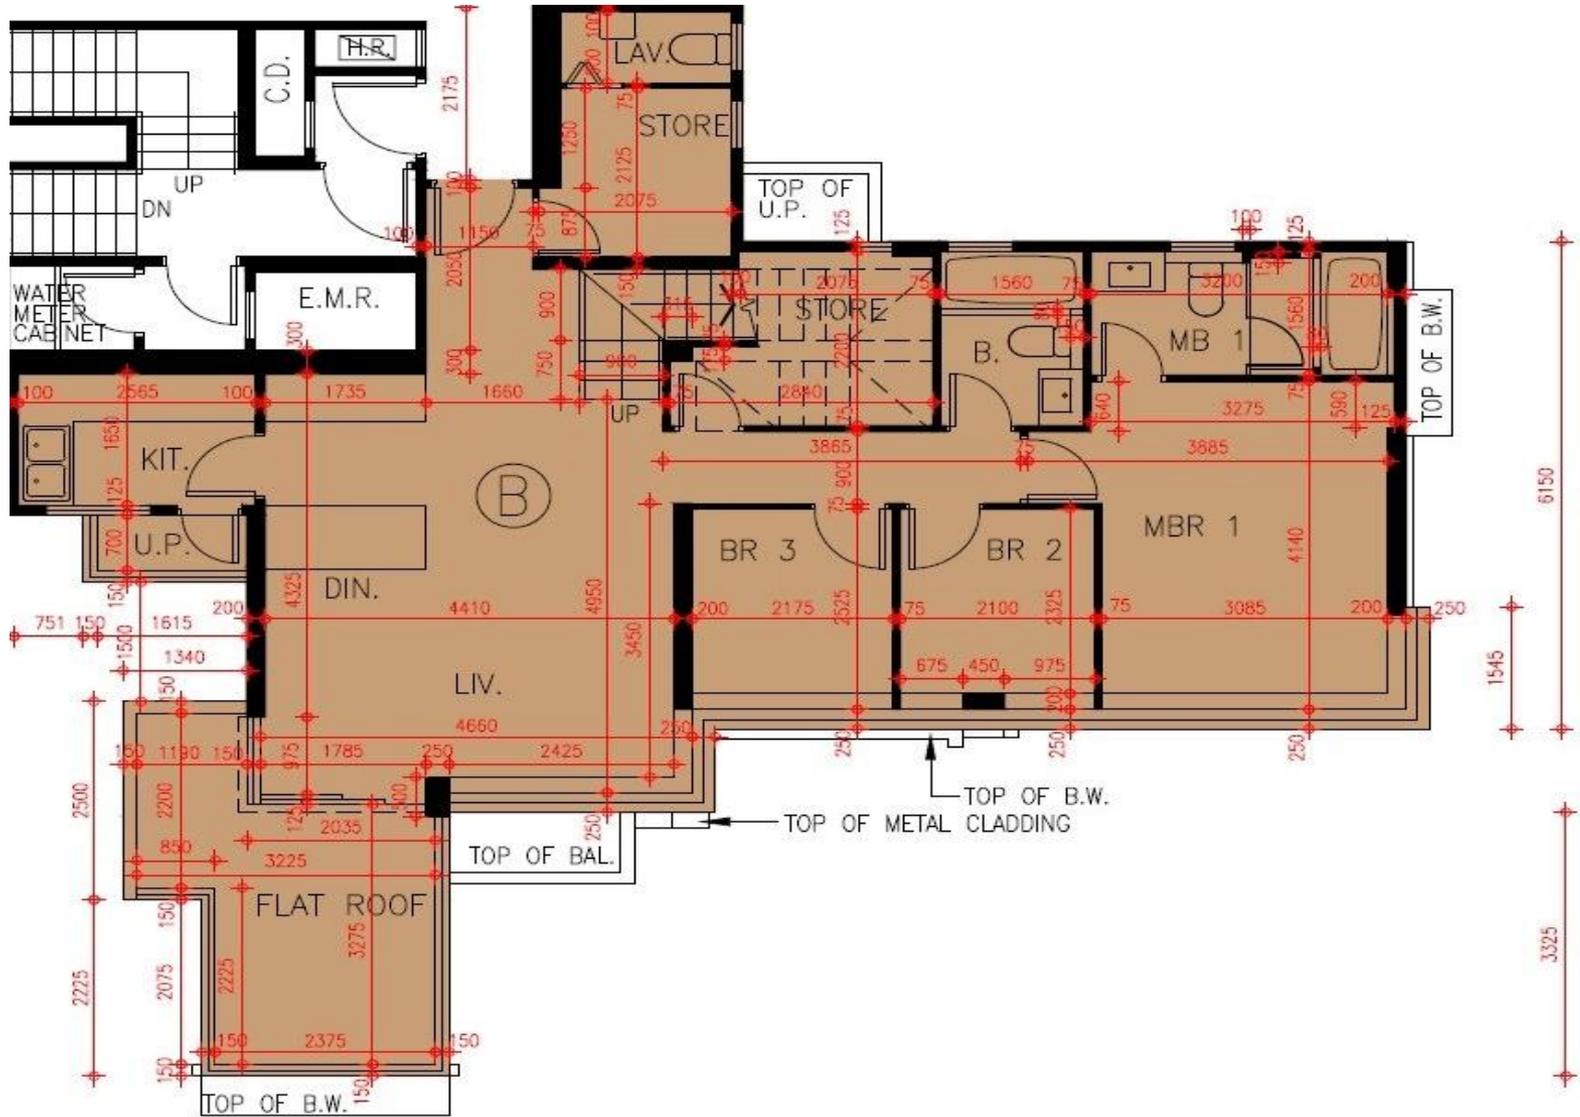

*本單位平面圖只作參考及內部使用。