


第五座 3/F-22/F 3樓-22樓

G單位平面圖

實用面積：667呎

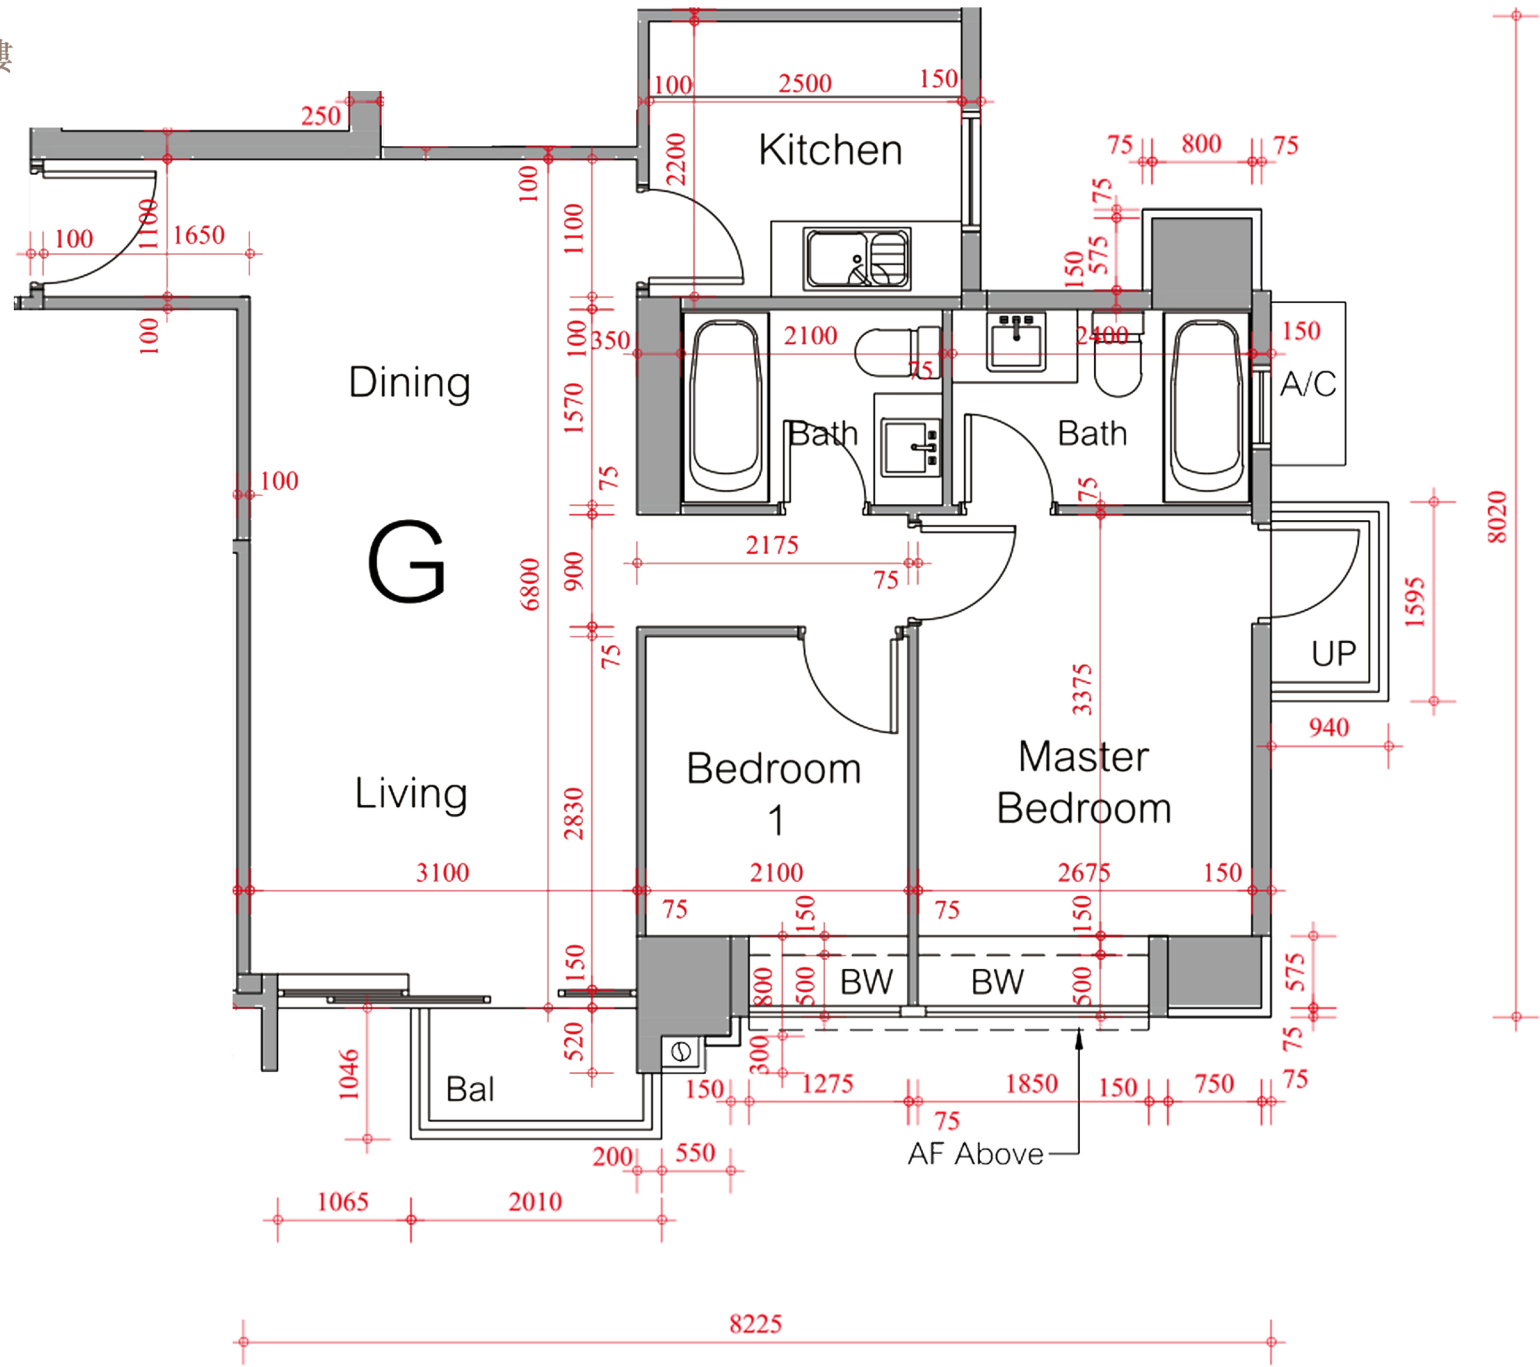

*本單位平面圖只作參考及內部使用。