


Grand Yoho- 2座48樓

D單位平面圖

實用面積:

D: 947呎

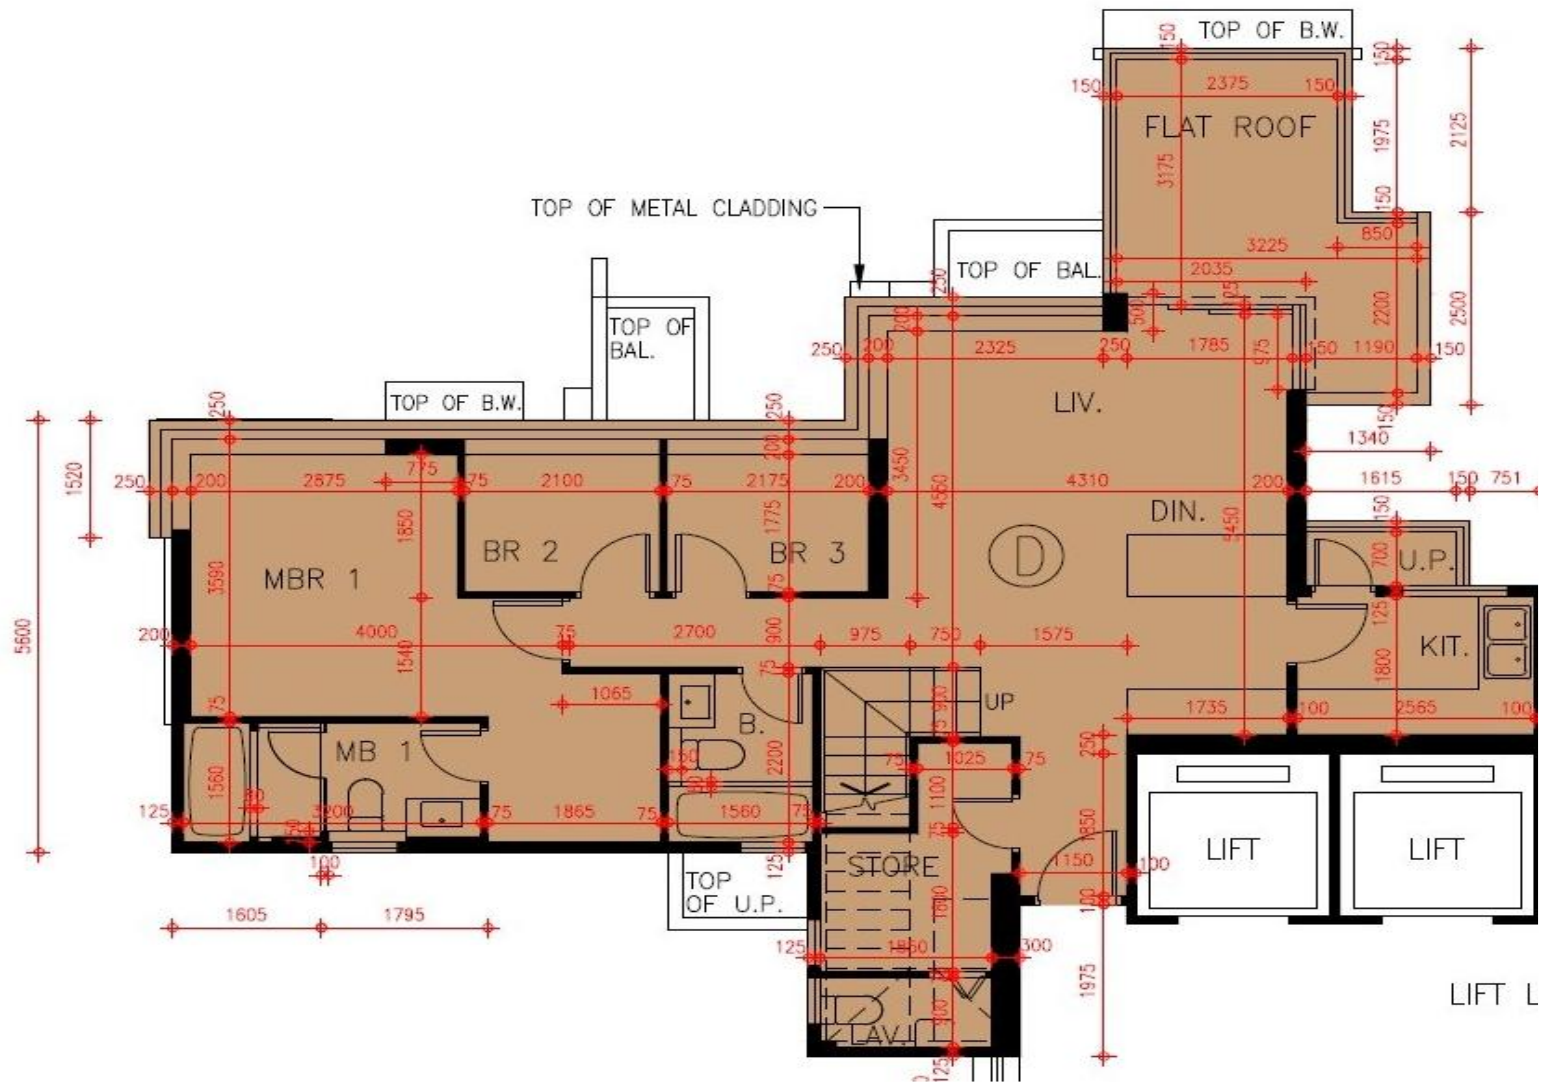

*本單位平面圖只作參考及內部使用。

Pricerite實惠