


One Homantin

5座1樓

A室 - 平面圖

實用面積 : 759 呎

露台 : 28 呎

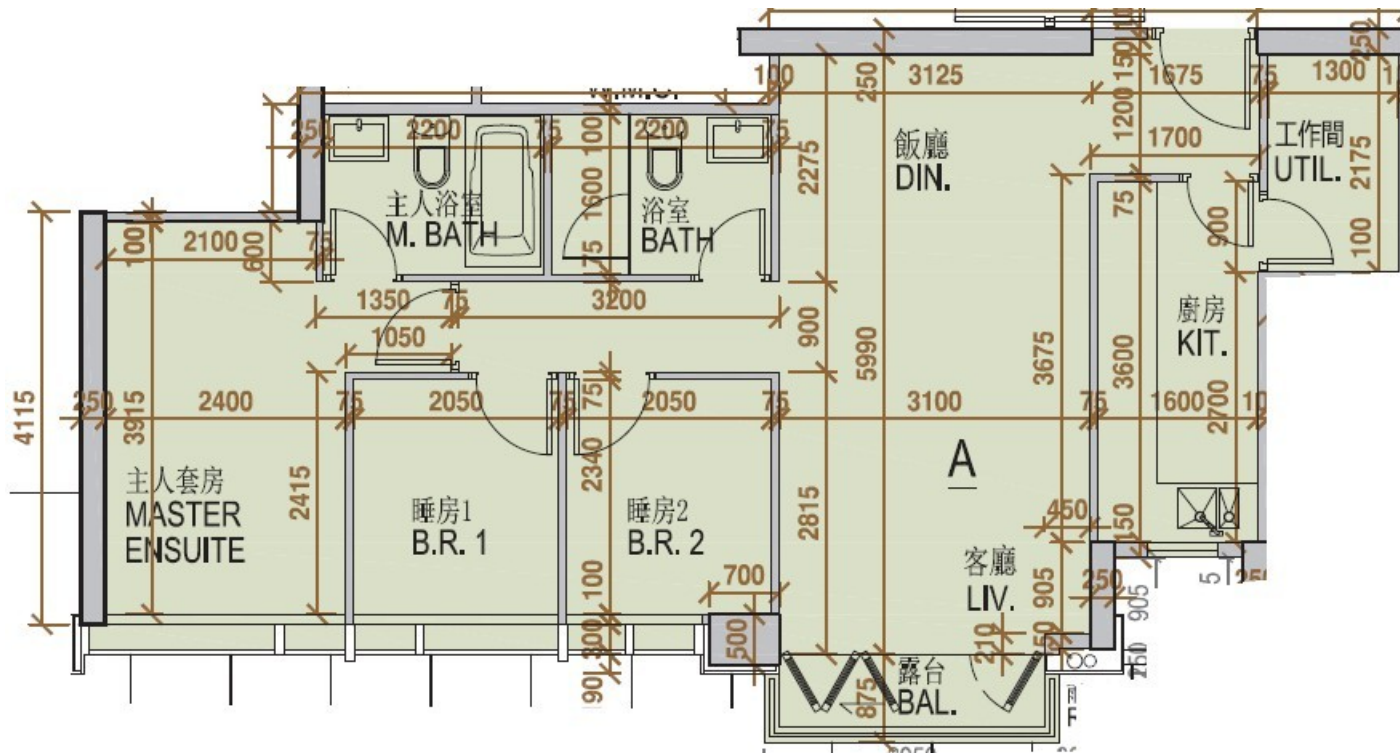

* 本單位平面圖只作參考及內部使用。