


# 喜薈 第3座

7-13,15-16,18-23,25-33樓

## B單位平面圖

實用面積:674呎

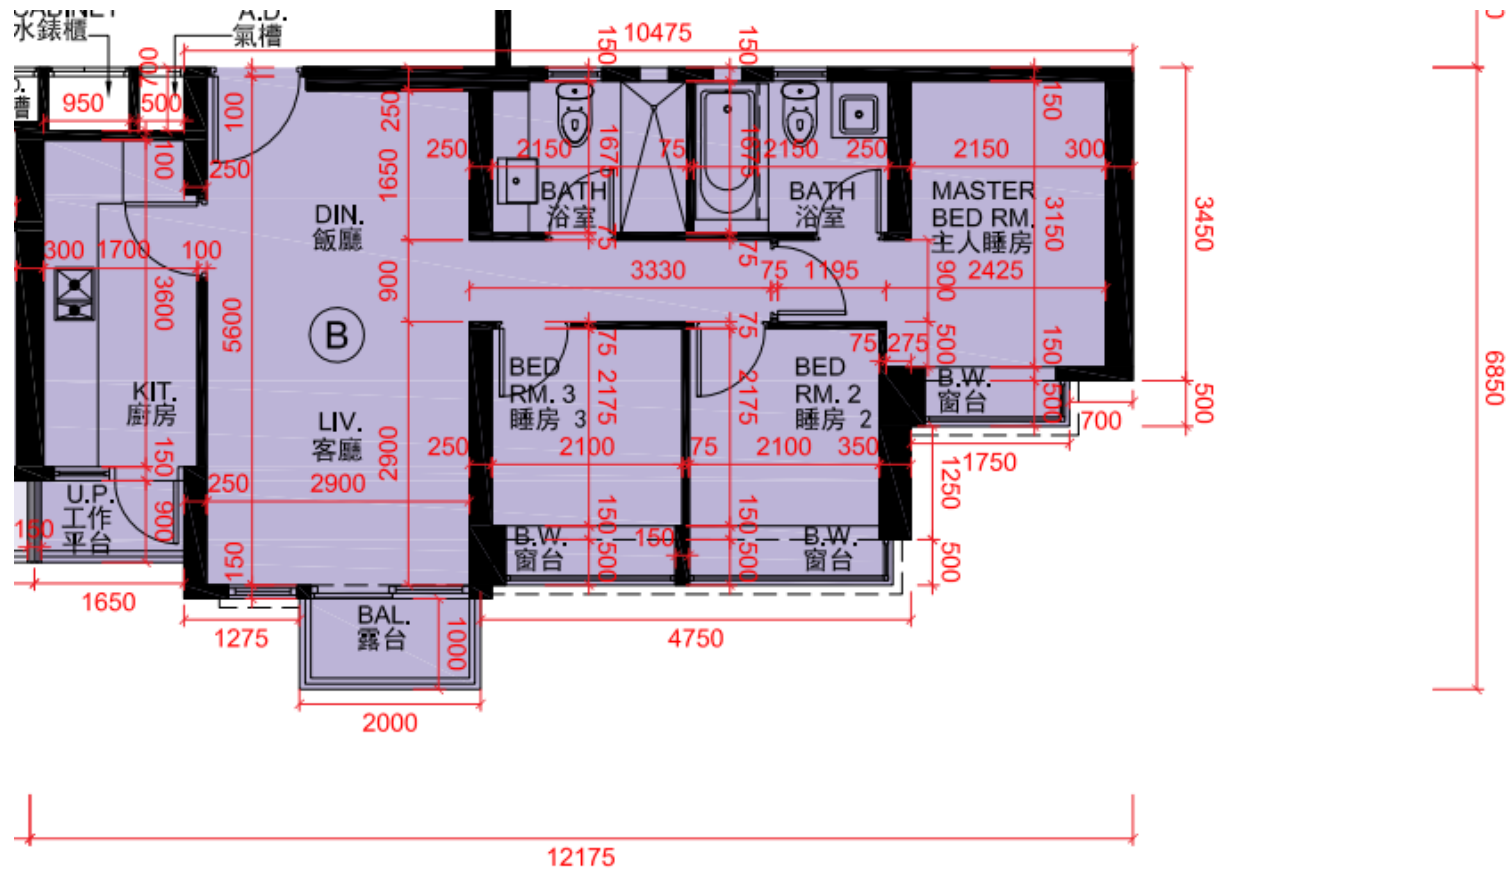

\*本單位平面圖只作參考及內部使用。