


# Grand Yoho- 2座46-47樓

## E,F單位平面圖

實用面積:

E: 514呎

F: 615呎

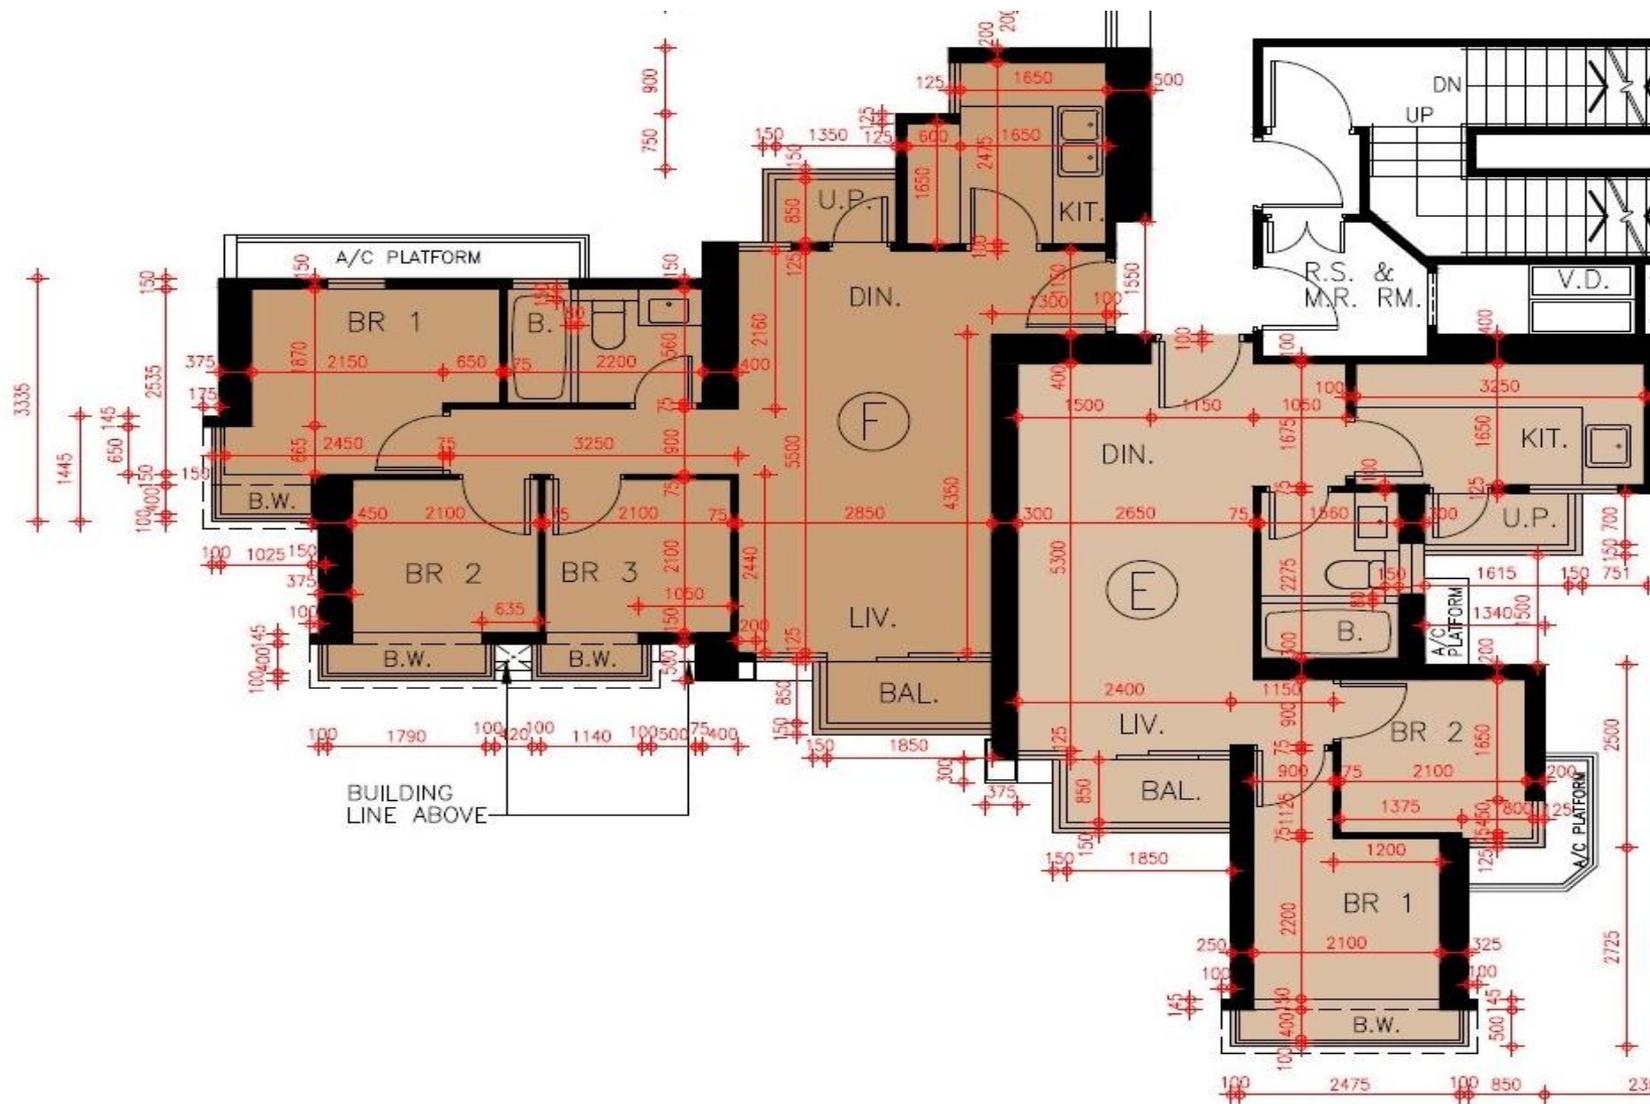

\*本單位平面圖只作參考及內部使用。

**Pricerite**實惠