


朗屏8號 The Spectra

5座10-12,15-23,25-28樓F室-單位平面圖

實用面積:888呎

露台:33呎

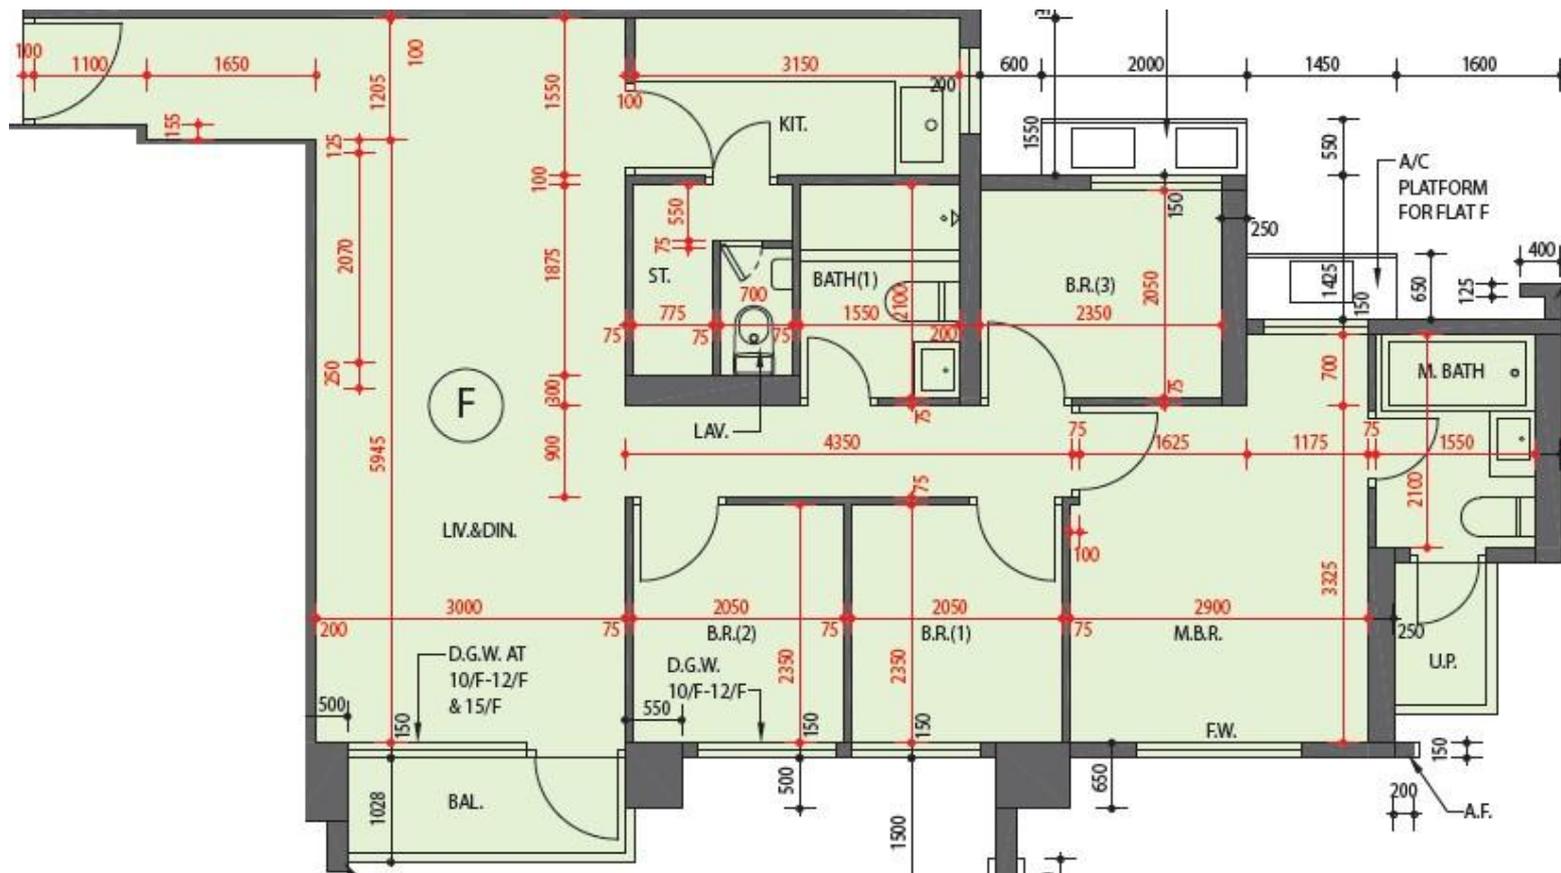

*本單位平面圖只作參考及內部使用。