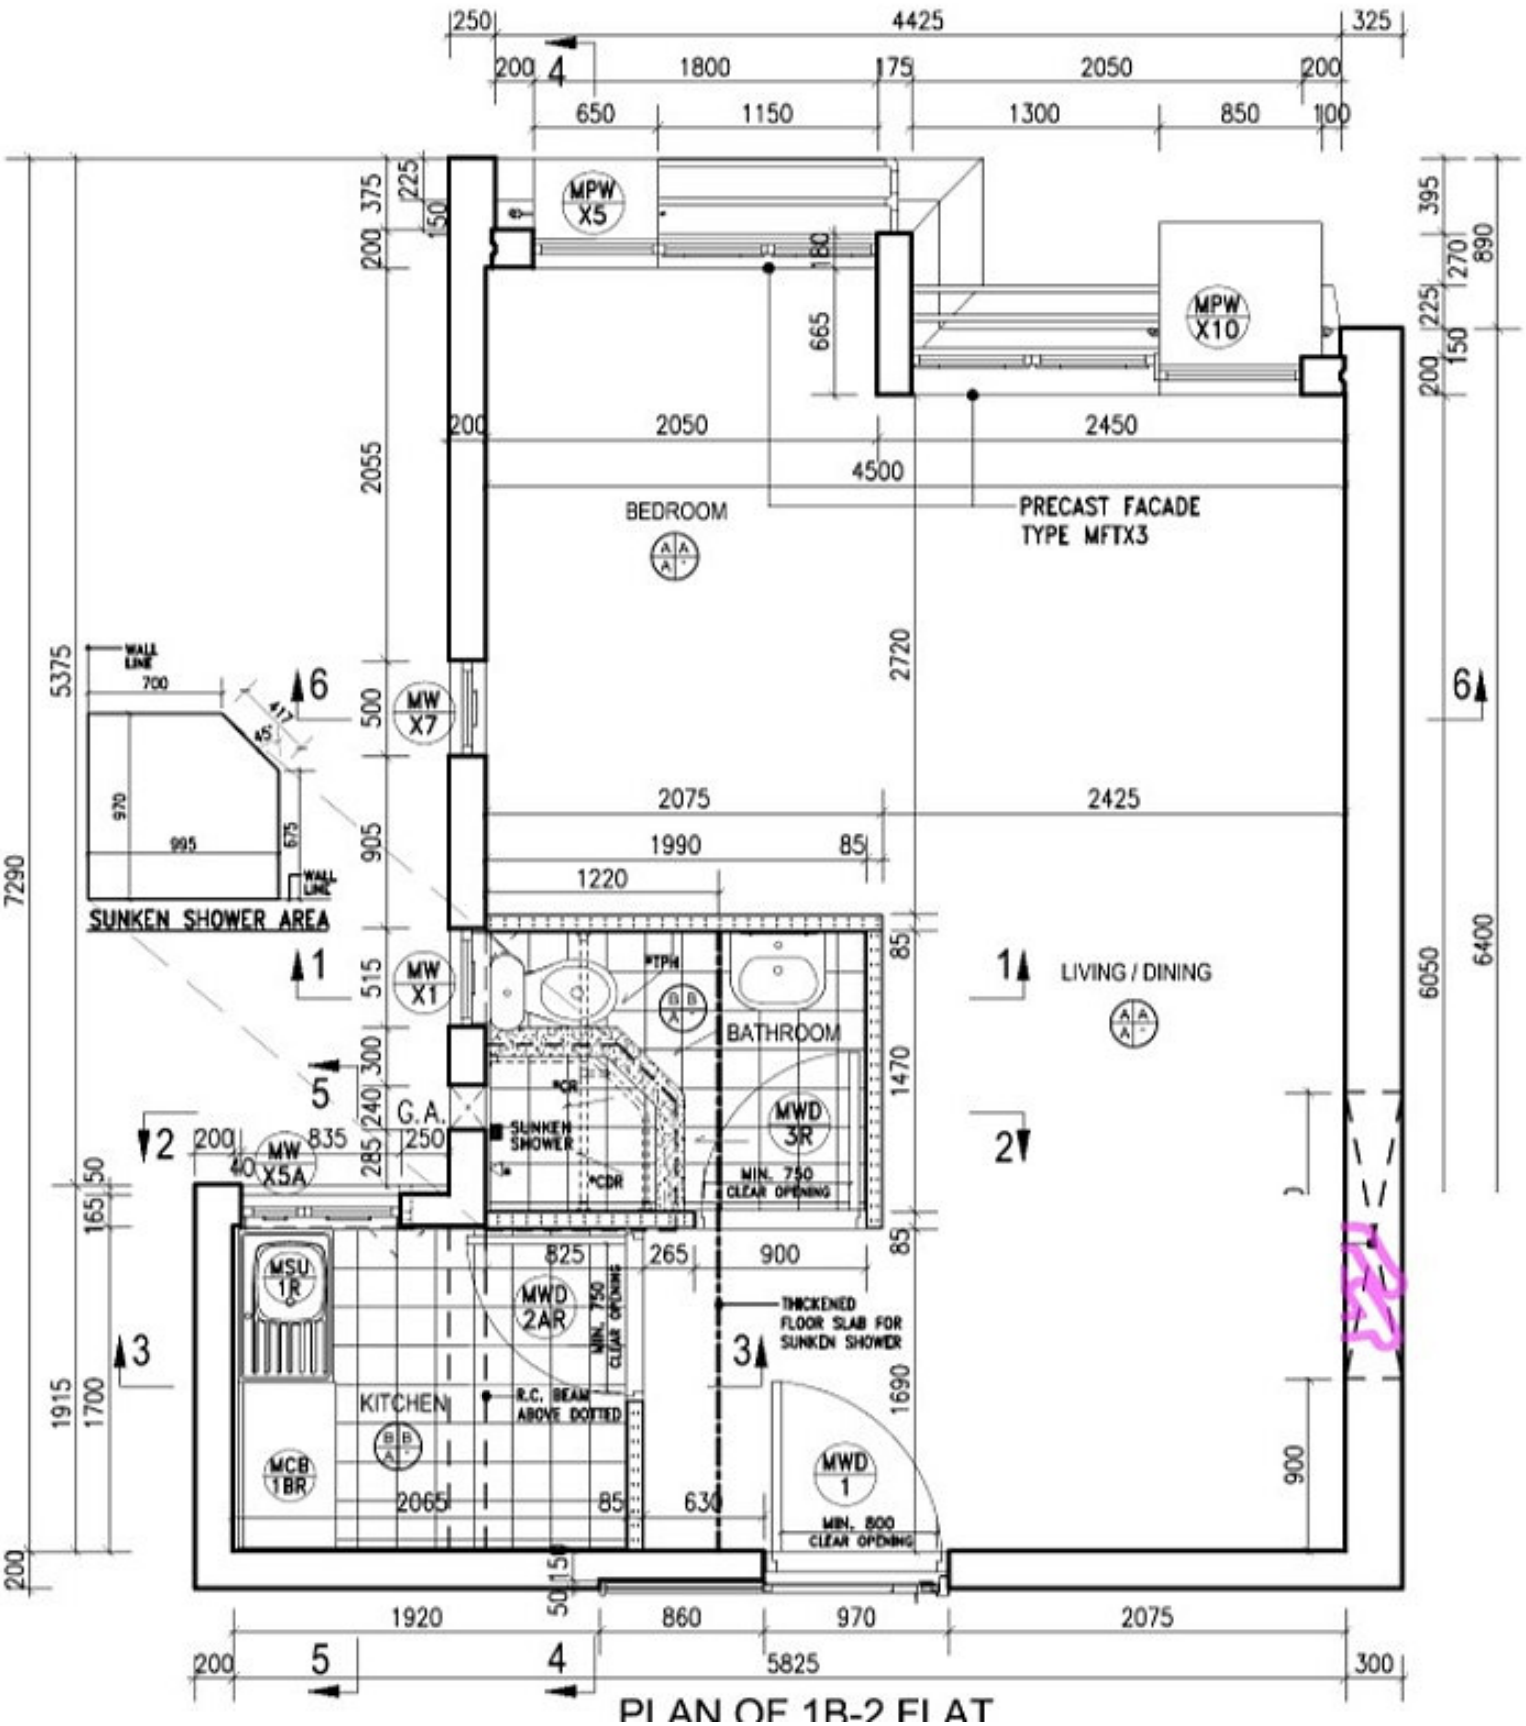
BEDROOM
PRECAST FACADE
TYPE MFTX3
LIVING / DINING
BATHROOM
KITCHEN
SUNKEN SHOWER AREA
SUNKEN SHOWER
G.A.
MPW X5
MPW X10
MW X7
MW X1
MW X5A
MWD 3R
MWD 2AR
MWD 1
MSU 1R
MCB 1BR
MIN. 750 CLEAR OPENING
MIN. 800 CLEAR OPENING
THICKENED FLOOR SLAB FOR SUNKEN SHOWER
R.C. BEAM ABOVE DOTTED
WALL LINE
PTPH
PCR
PCDR
4425
1800
2050
1150
1300
2055
2720
6400
6050
7290
5375
1915
1700
1690
5825
PLAN OF 1B-2 FLAT