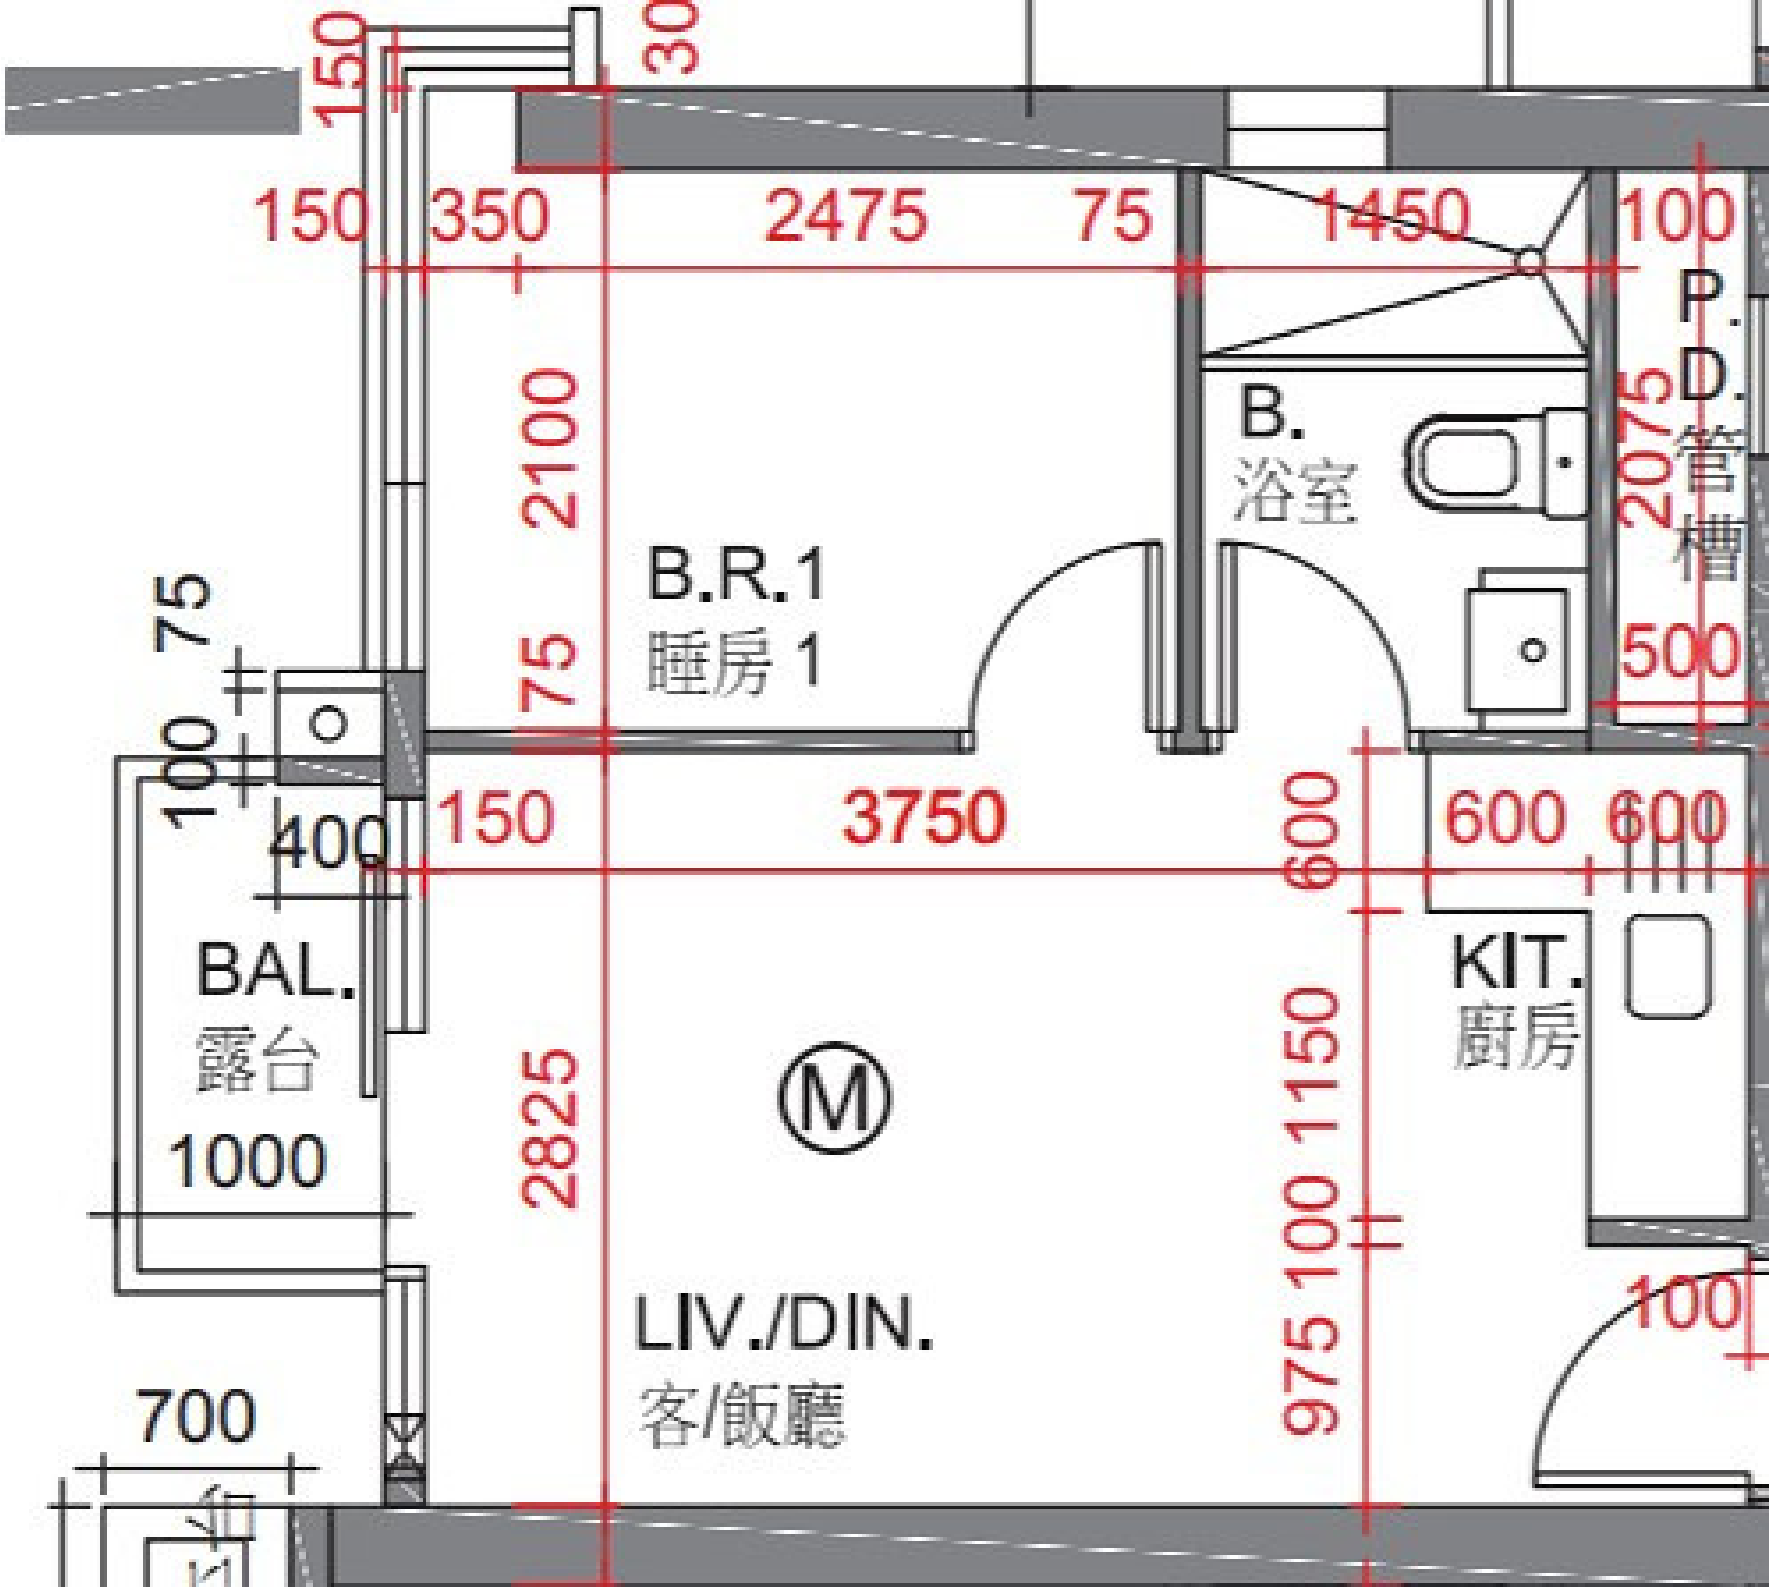
150
300
150
350
2475
75
1450
100
P.
D.
管槽
2075
500
2100
75
B.
浴室
B.R.1
睡房 1
75
100
400
150
3750
600
600
600
BAL.
露台
1000
KIT.
廚房
2825
Ⓜ
975
100
1150
100
LIV./DIN.
客/飯廳
700