


# 緻藍天

## 第一座 鑽岸 23樓-39樓

LC單位平面圖

實用面積：819呎

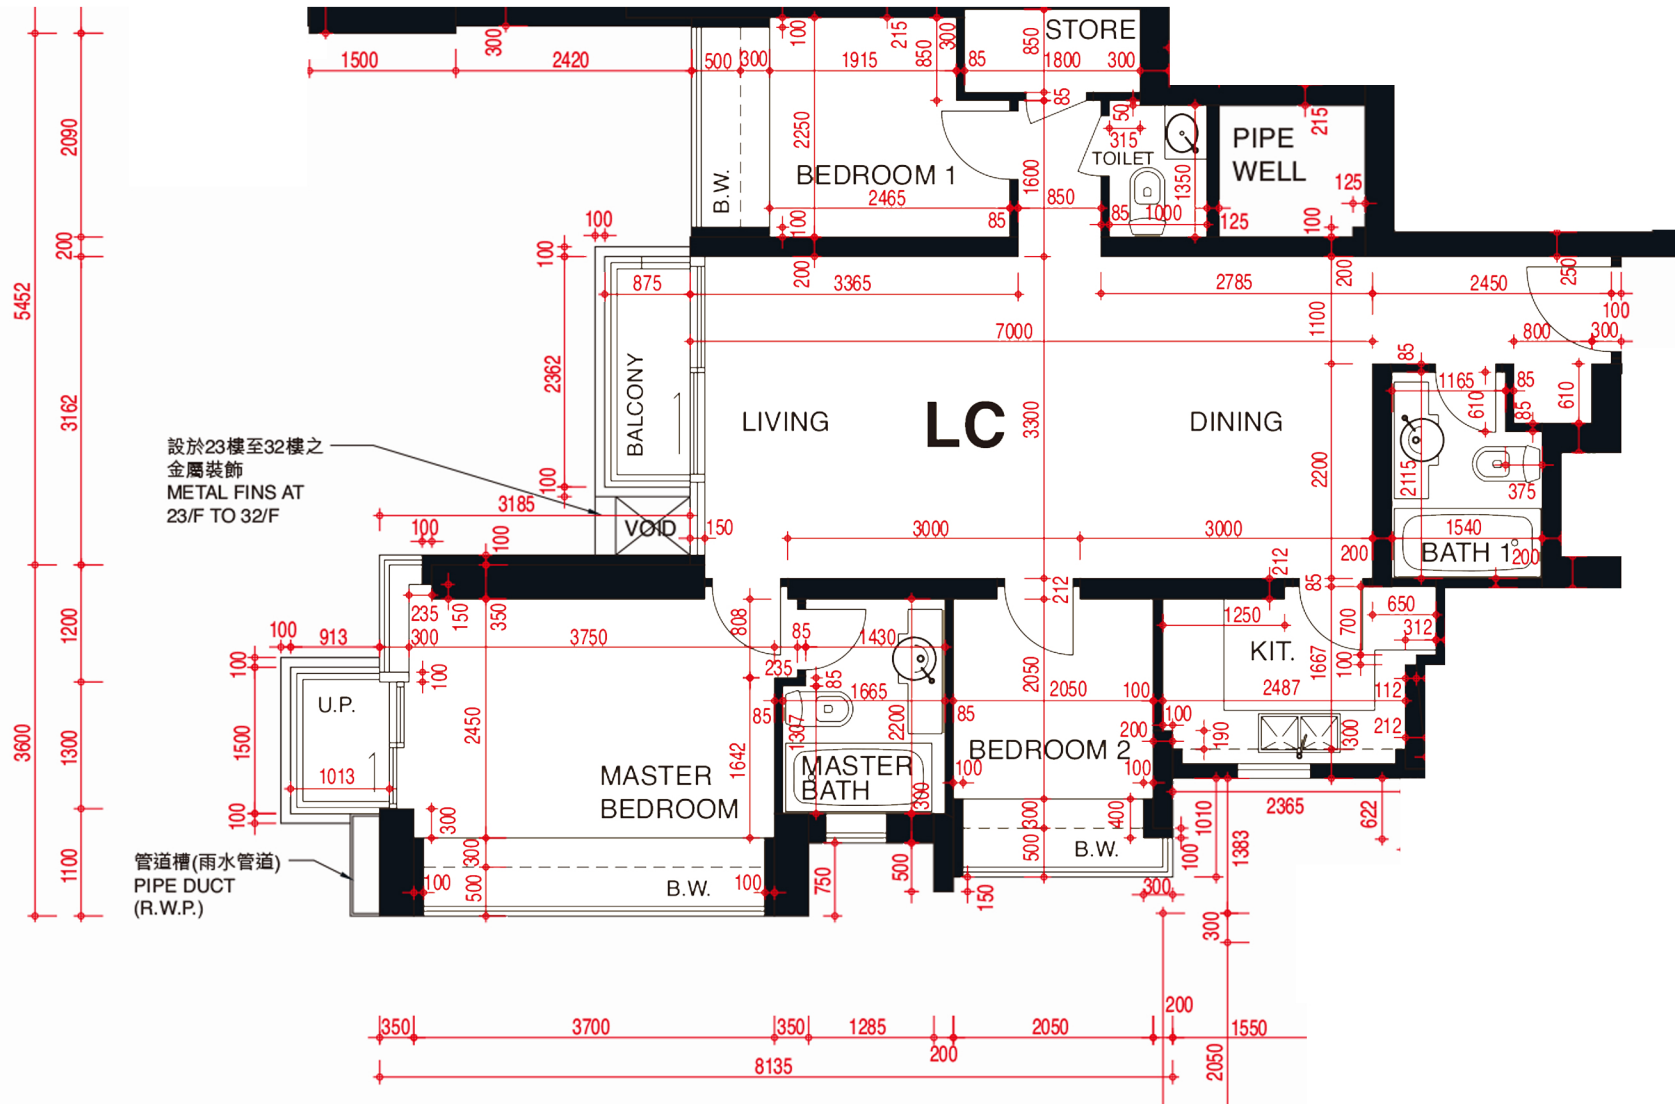

\*本單位平面圖只作參考及內部使用。