


嵐山 I 期

第九座 9樓-27樓

C單位平面圖

實用面積：849呎

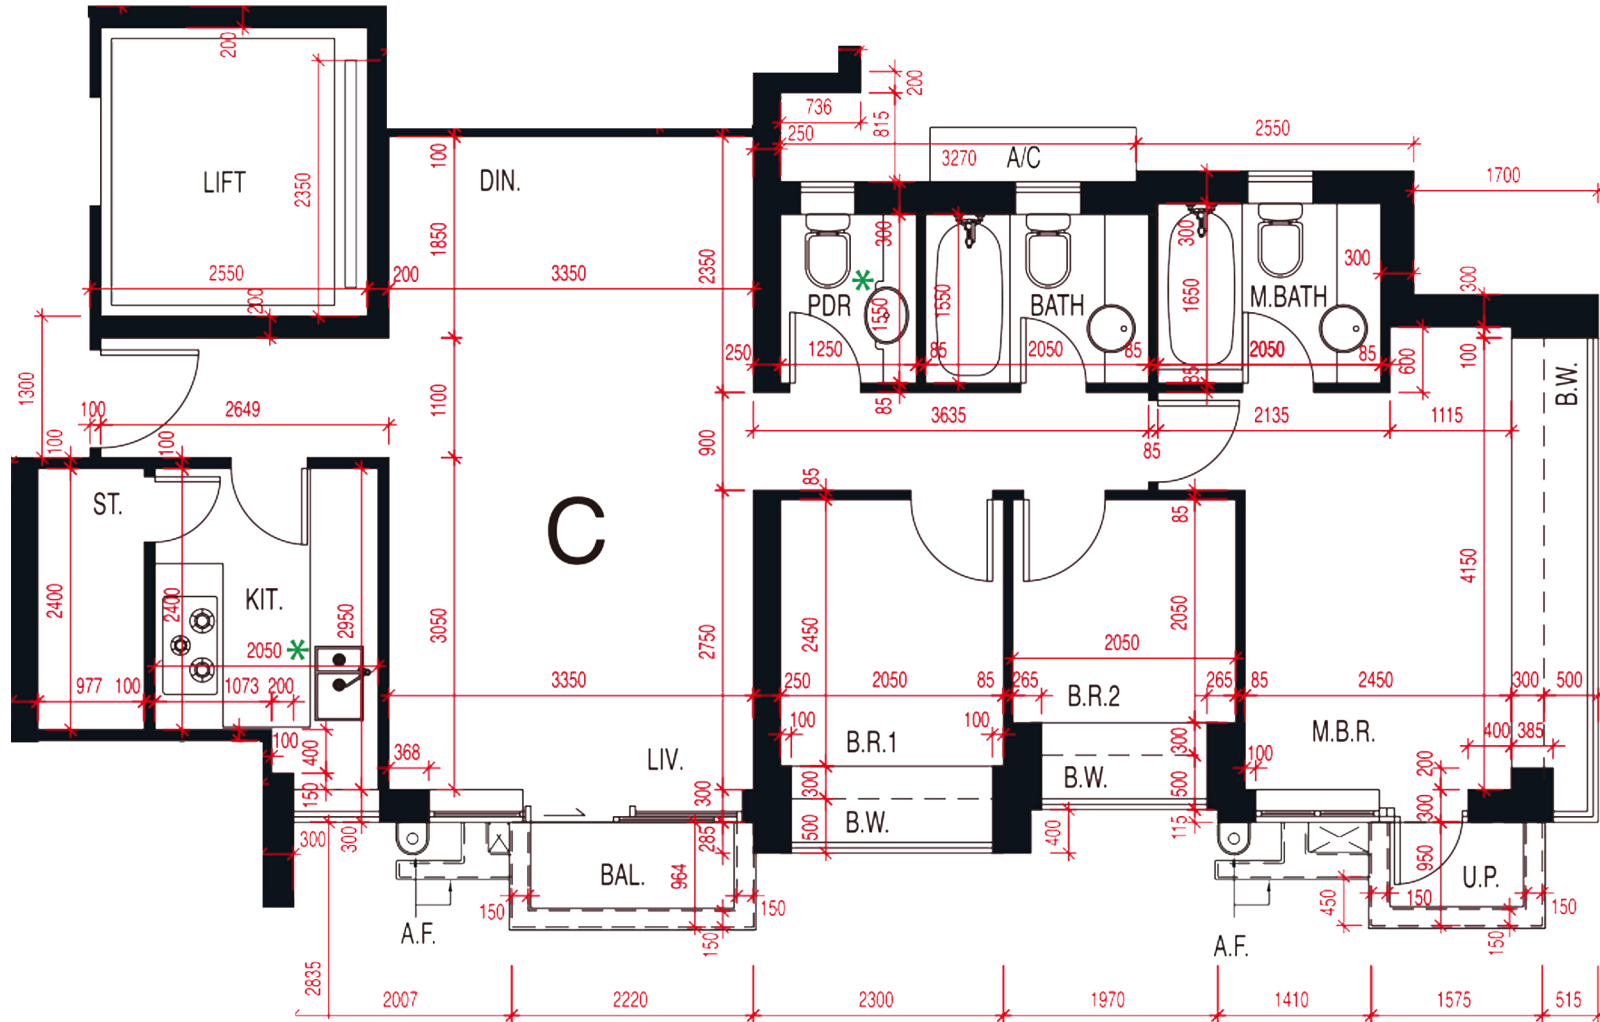

*本單位平面圖只作參考及內部使用。