


# Grand Yoho- 1座41-42樓

## A,B 單位平面圖

實用面積:

A: 498呎

B: 502呎

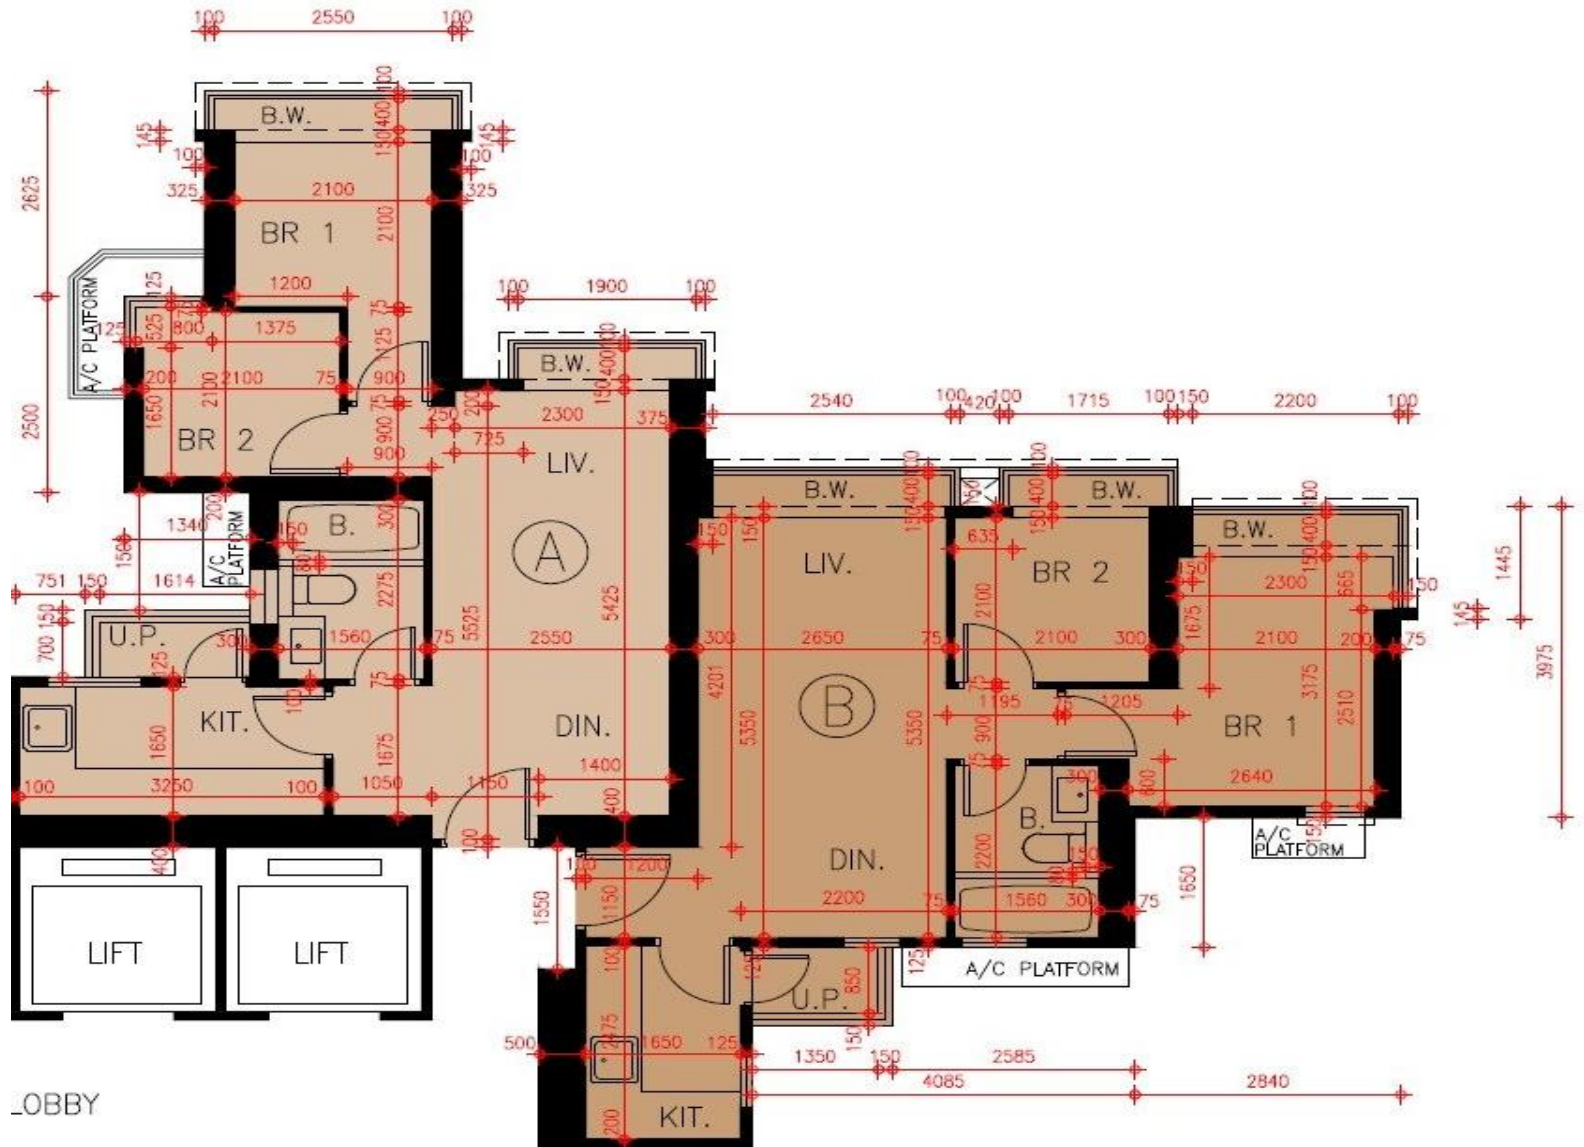

\*本單位平面圖只作參考及內部使用。

**Pricerite** 實惠