


嵐山 I 期

第三座 6樓-22樓

F單位平面圖

實用面積：751呎

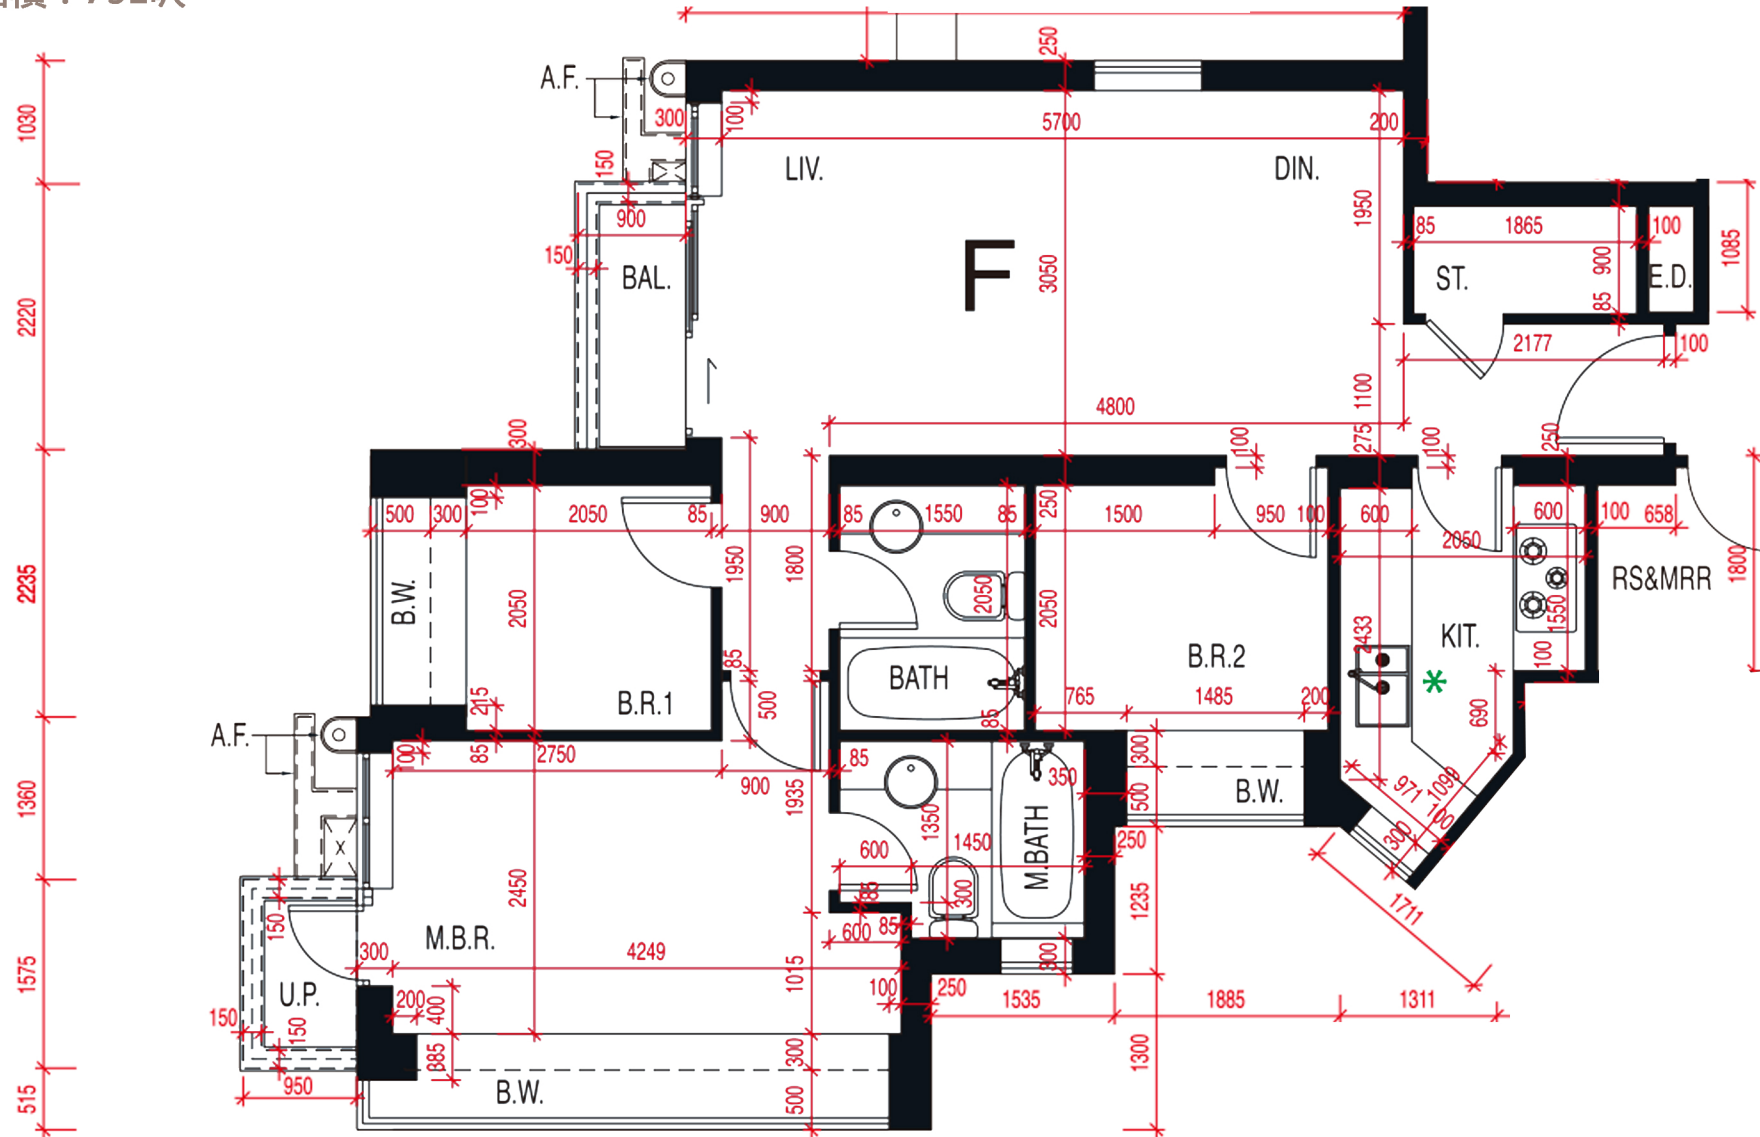

*本單位平面圖只作參考及內部使用。