


# 嵐山 I 期

第七座 11樓-23樓, 26樓-27樓

D單位平面圖

實用面積：196呎

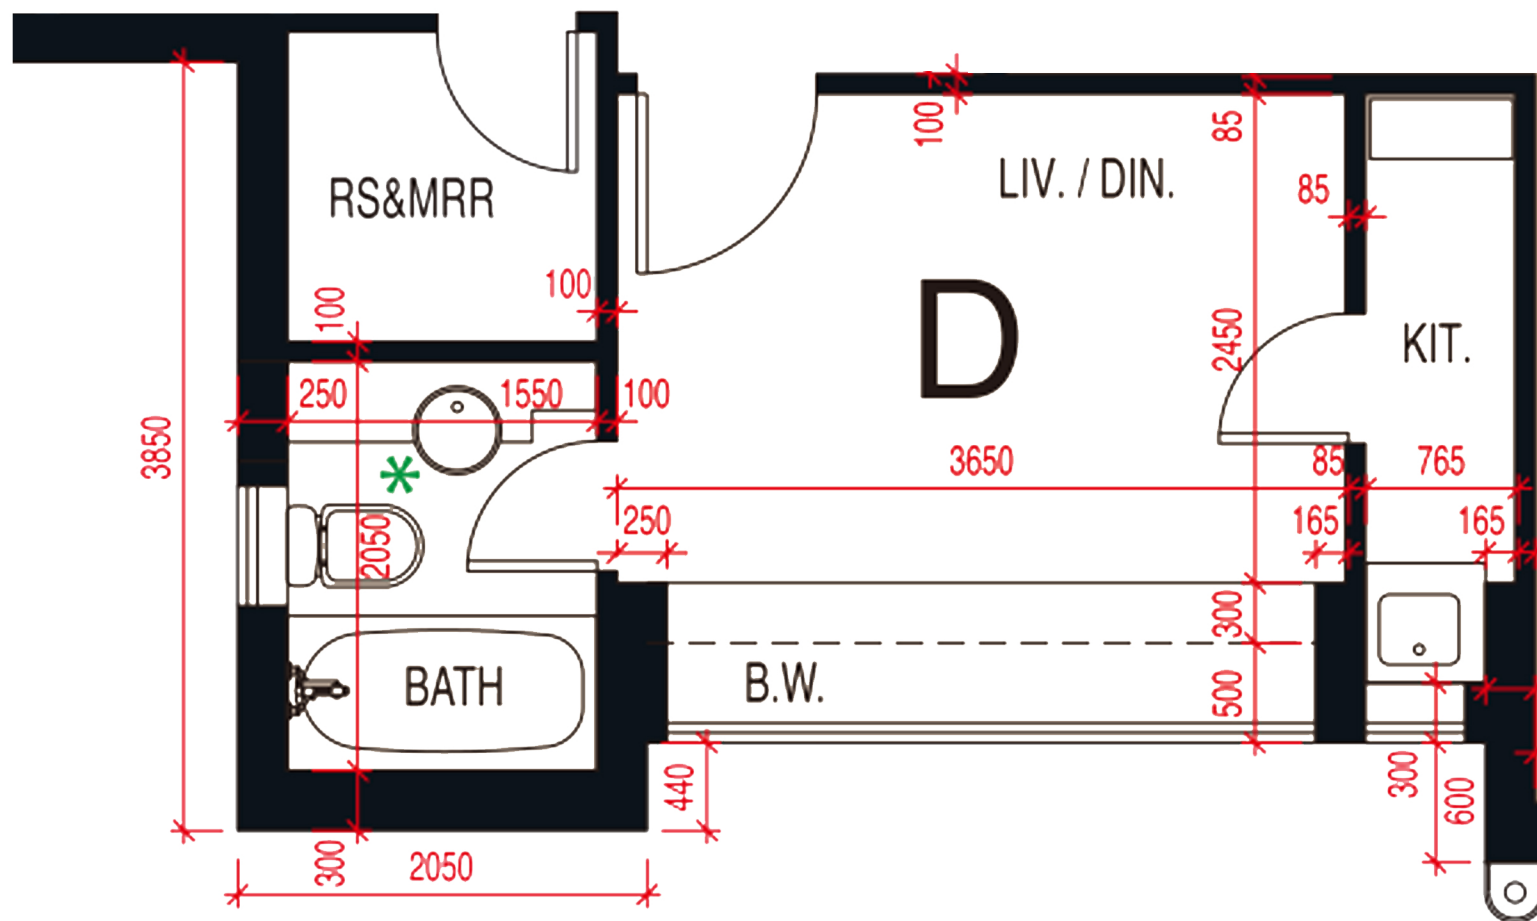

\*本單位平面圖只作參考及內部使用。