


# 葵涌 雍雅軒 660 尺

## 1 座中層 F 室

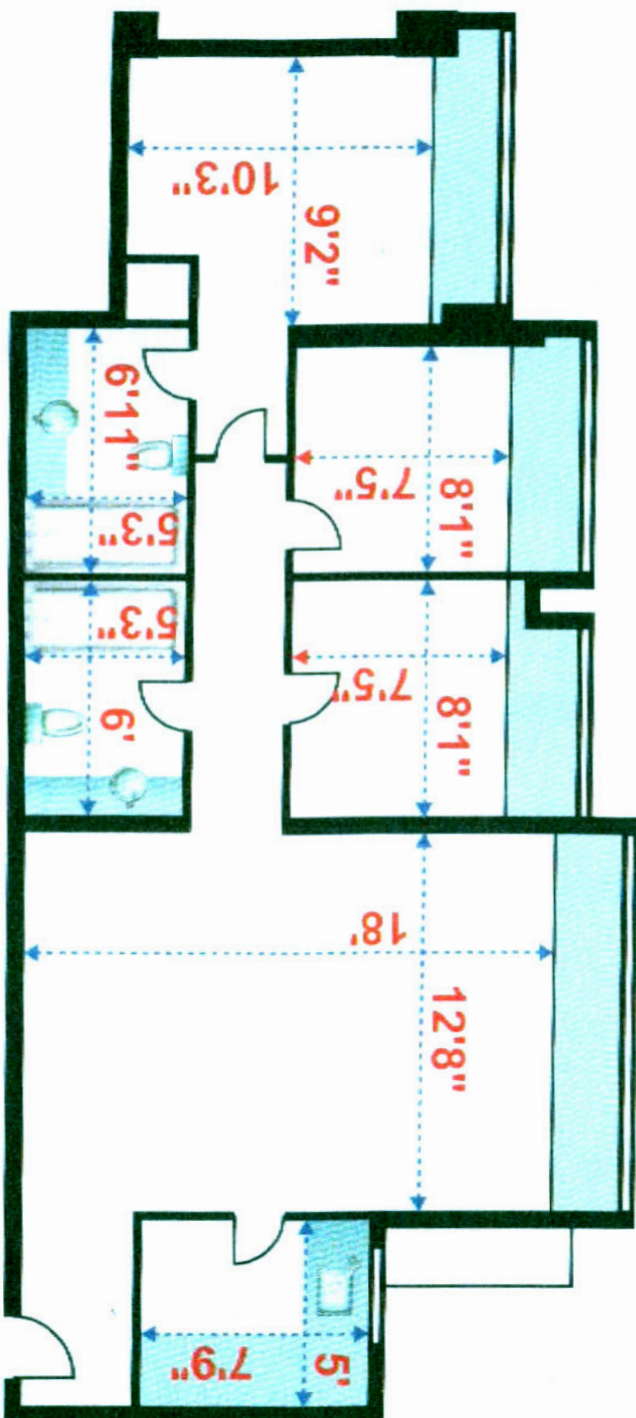

實用面積：  
**660** 平方呎

建築面積：  
**903** 平方呎

間隔：3房2廳 (連套房)  
樓底高度：8'7"  
尺寸量度自1座中層F室