


星漣海 Seanorama  
 第3A座  
 2樓A室-單位平面圖  
 實用面積:1621呎  
 露台:61呎

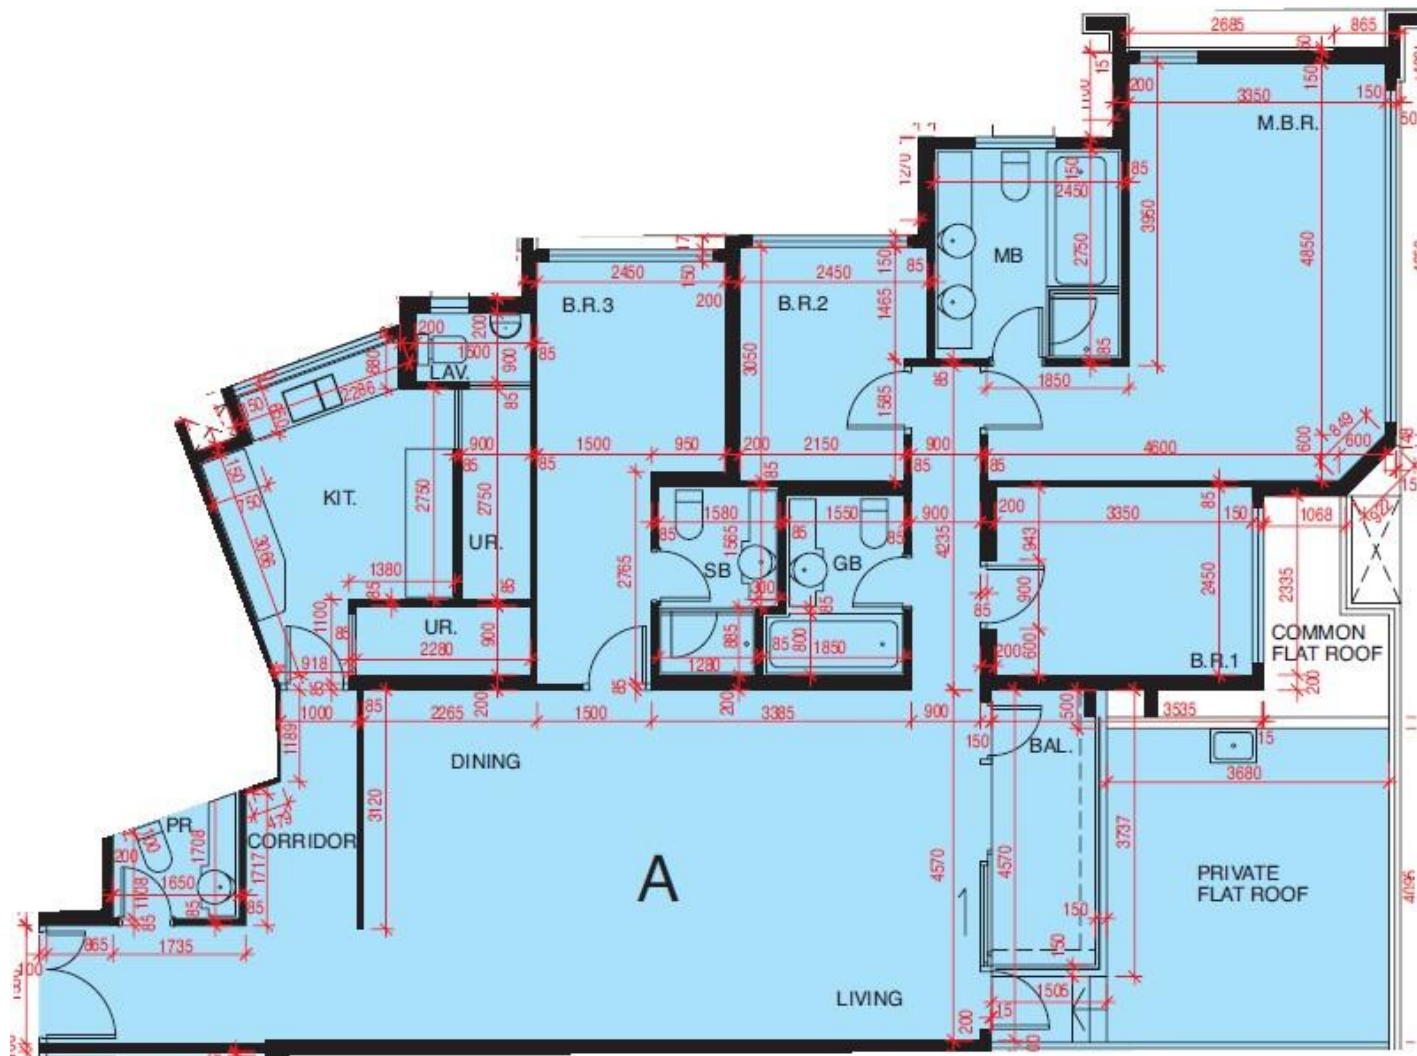

\*本單位平面圖只作參考及內部使用。