


星連海 Seanorama
第3A座
25樓B室-單位平面圖
實用面積:1621呎
露台:59呎

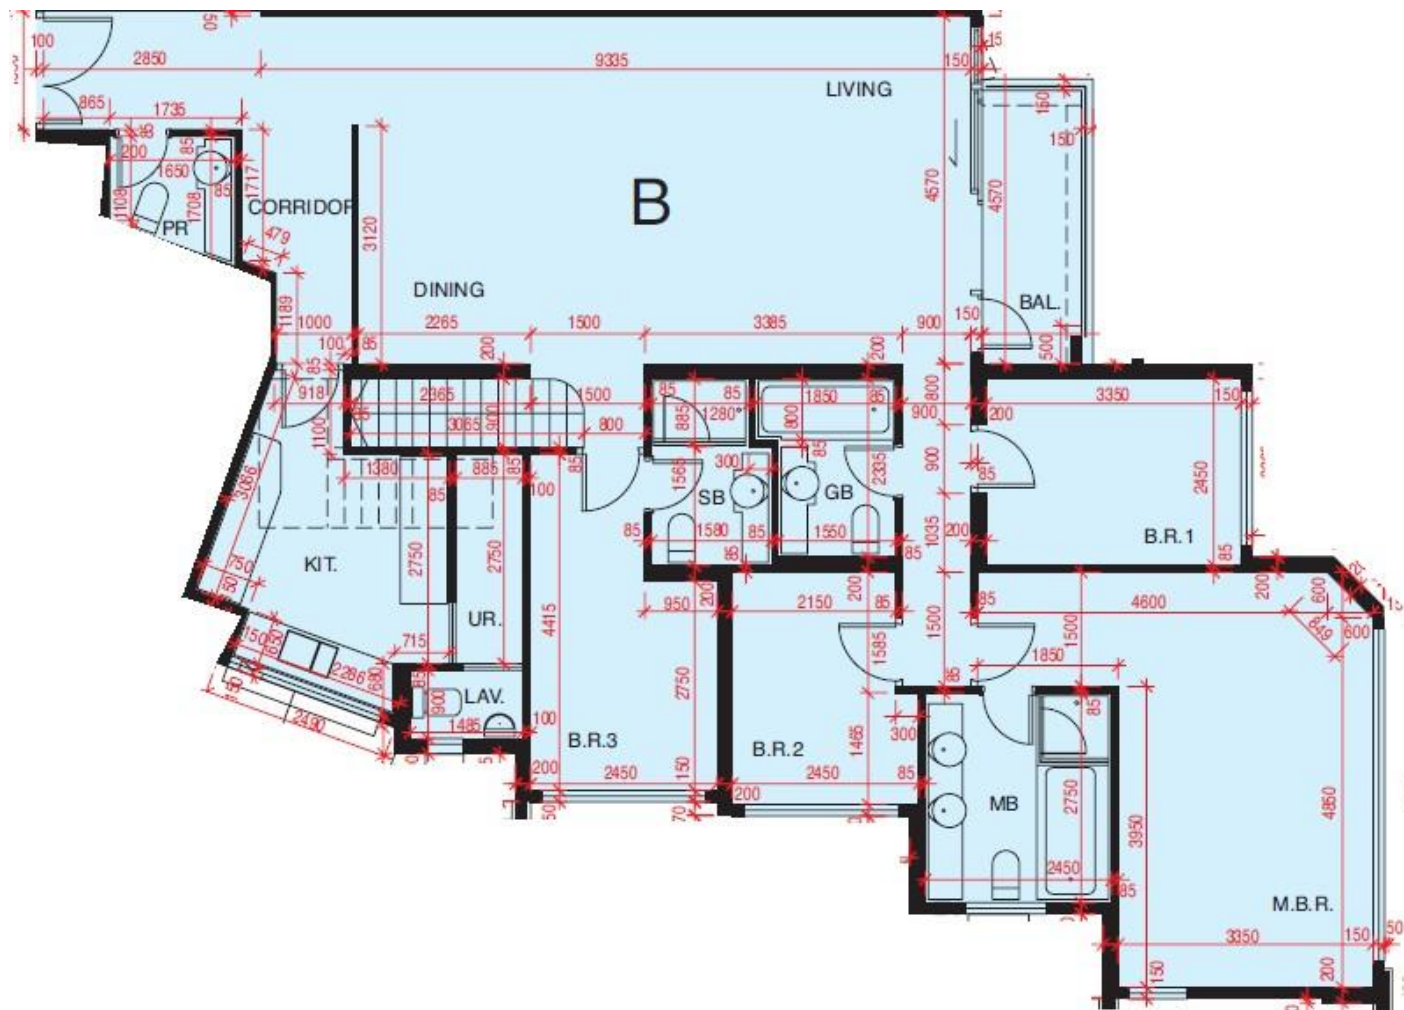

*本單位平面圖只作參考及內部使用。