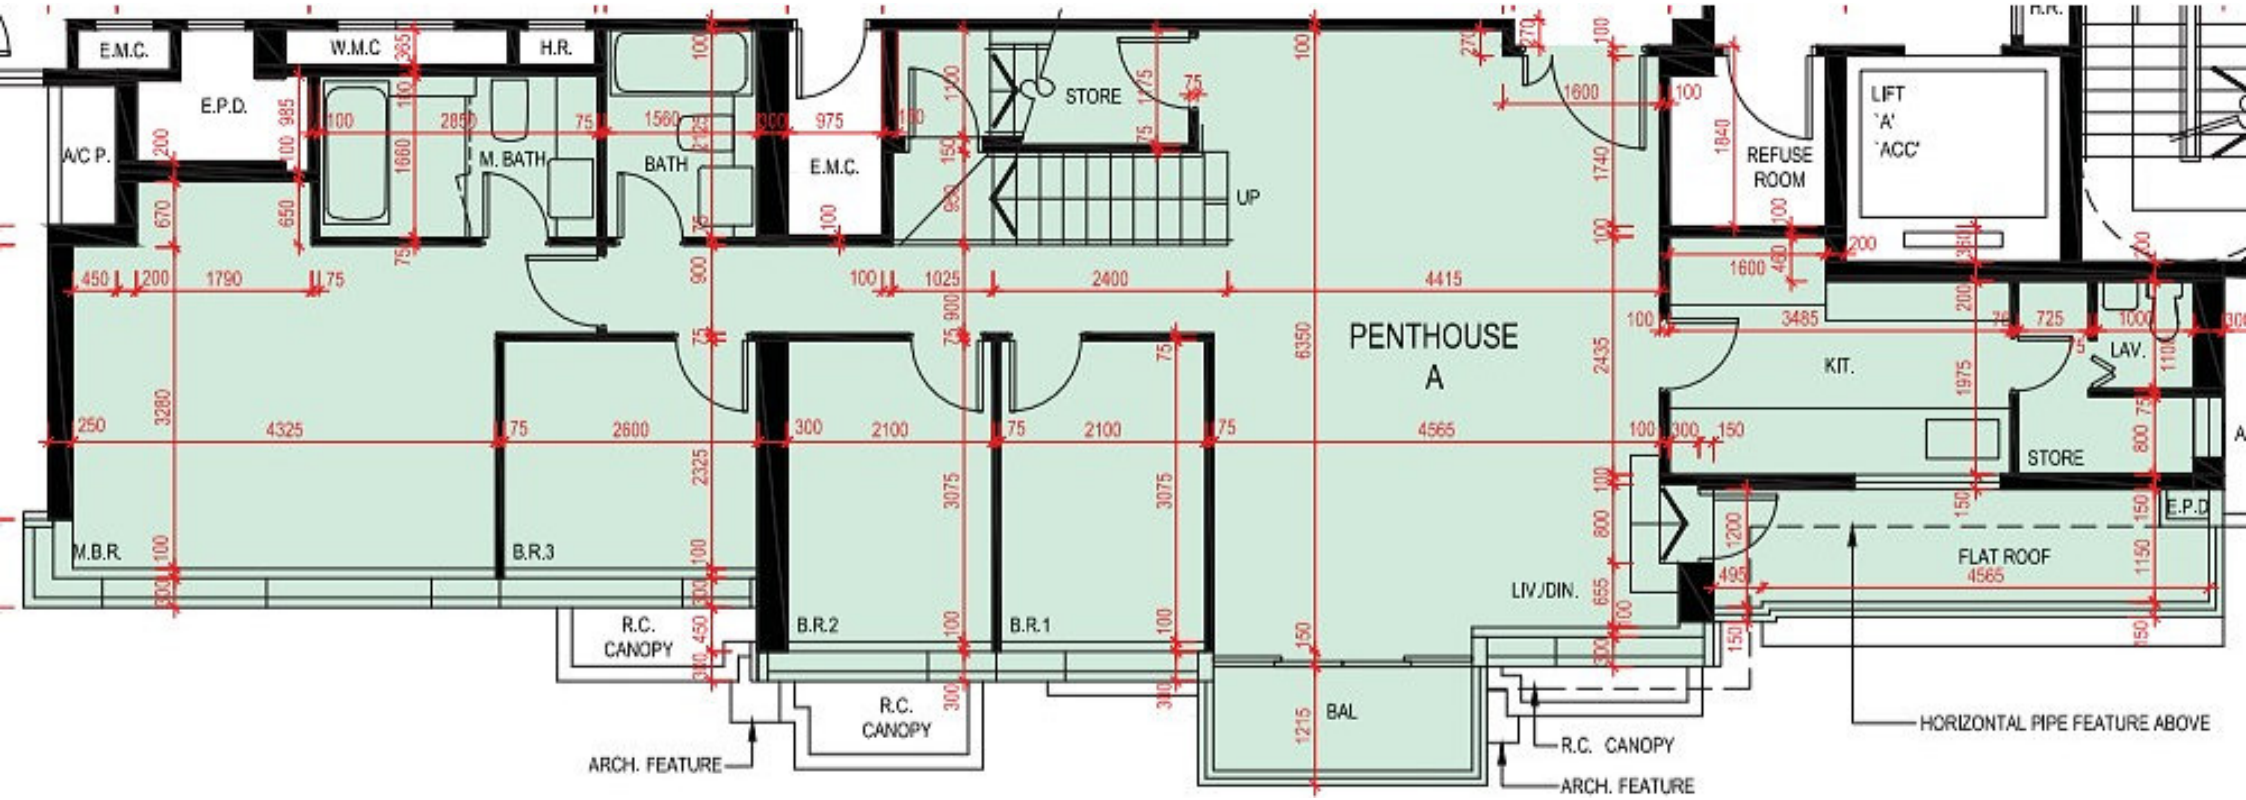
E.M.C.
W.M.C
H.R.
E.P.D.
A/C P.
M. BATH
BATH
E.M.C.
STORE
UP
PENTHOUSE
A
REFUSE
ROOM
LIFT
'A'
'ACC'
KIT.
LAV.
STORE
E.P.D
FLAT ROOF
4565
M.B.R.
B.R.3
B.R.2
B.R.1
LIV/DIN.
R.C.
CANOPY
R.C.
CANOPY
BAL
R.C. CANOPY
ARCH. FEATURE
ARCH. FEATURE
HORIZONTAL PIPE FEATURE ABOVE