


Grand Yoho 2期- 3座25-33,35-43樓

C,D單位平面圖

實用面積:

C: 898呎

D: 789呎

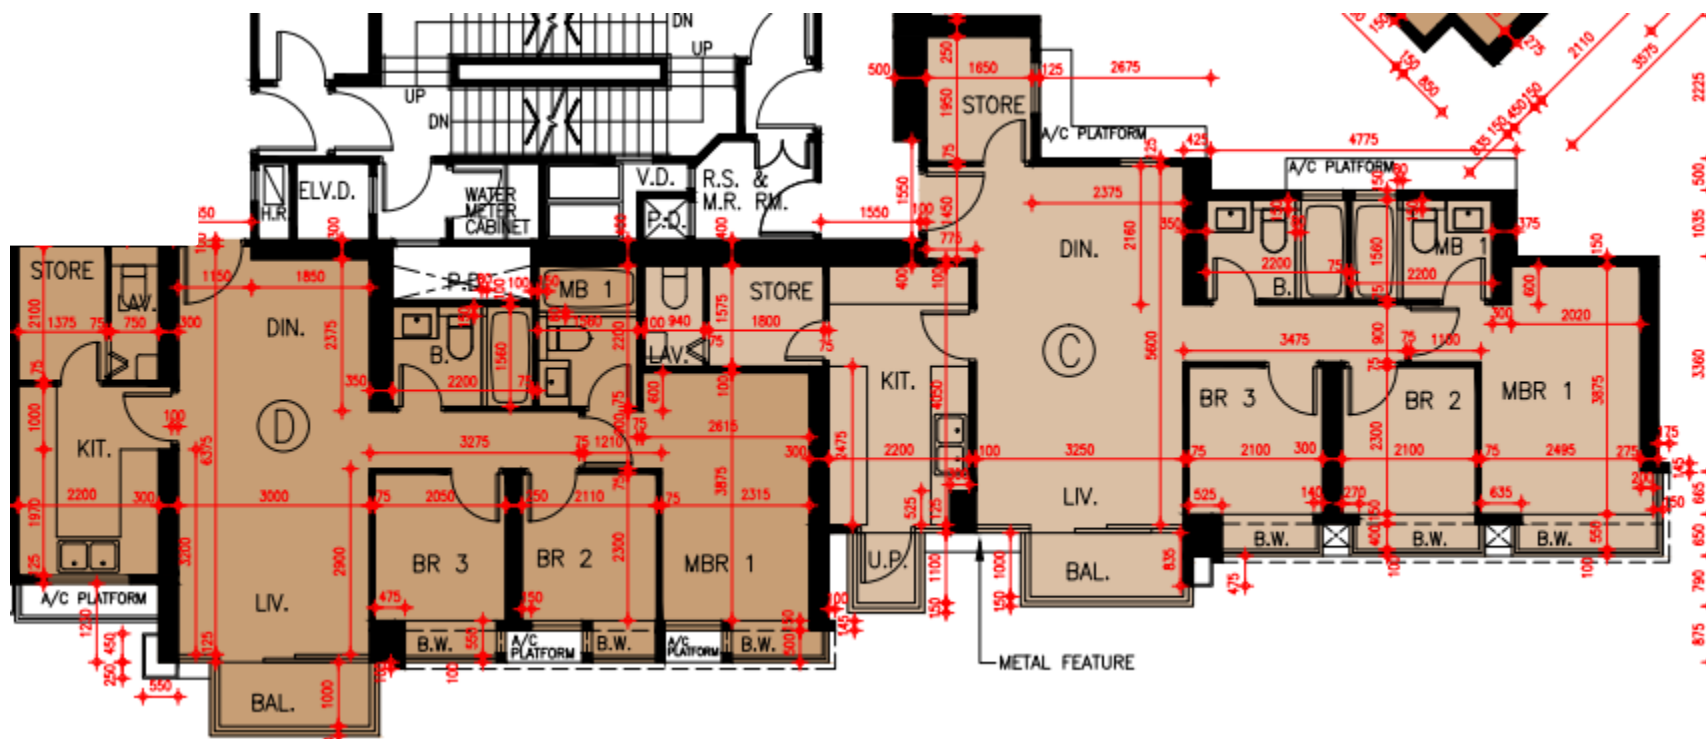

*本單位平面圖只作參考及內部使用。