


# Grand Yoho- 9座49樓

## B,C單位平面圖

實用面積:

B: 592呎

C: 513呎

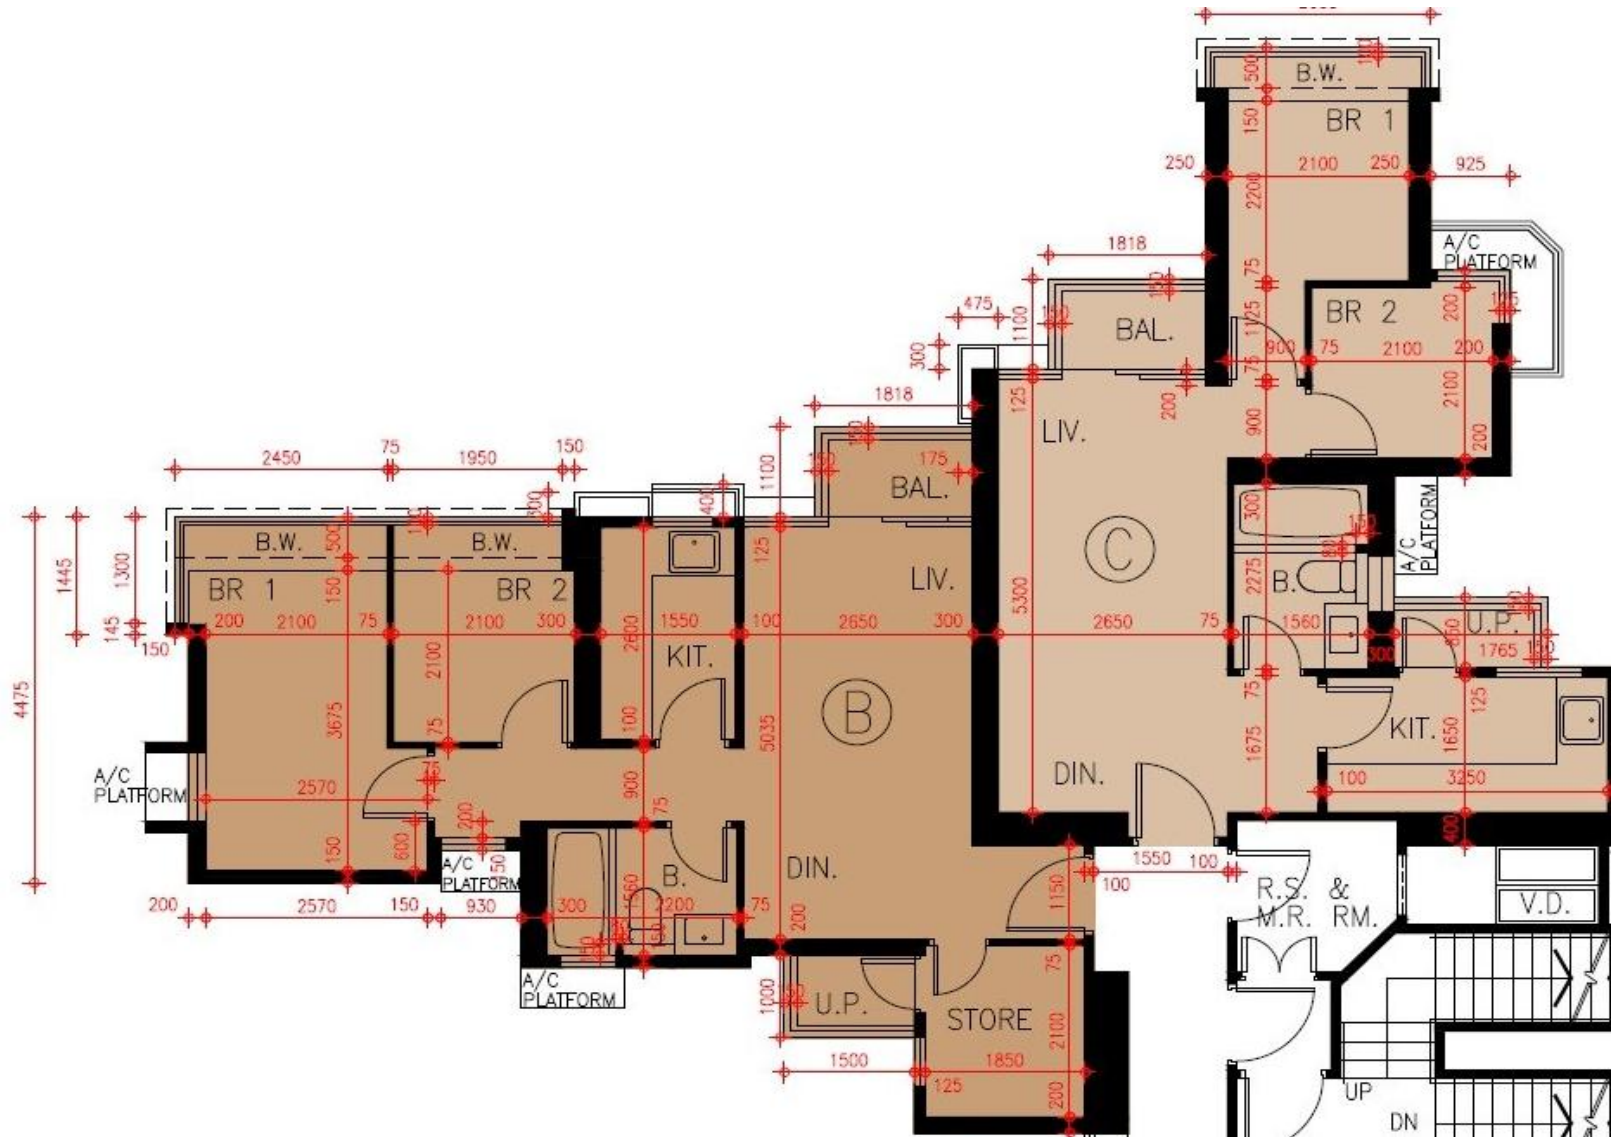

\*本單位平面圖只作參考及內部使用。

**Pricerite實惠**