


# 嵐山 I 期

第八座 11樓-28樓

G單位平面圖

實用面積：748呎

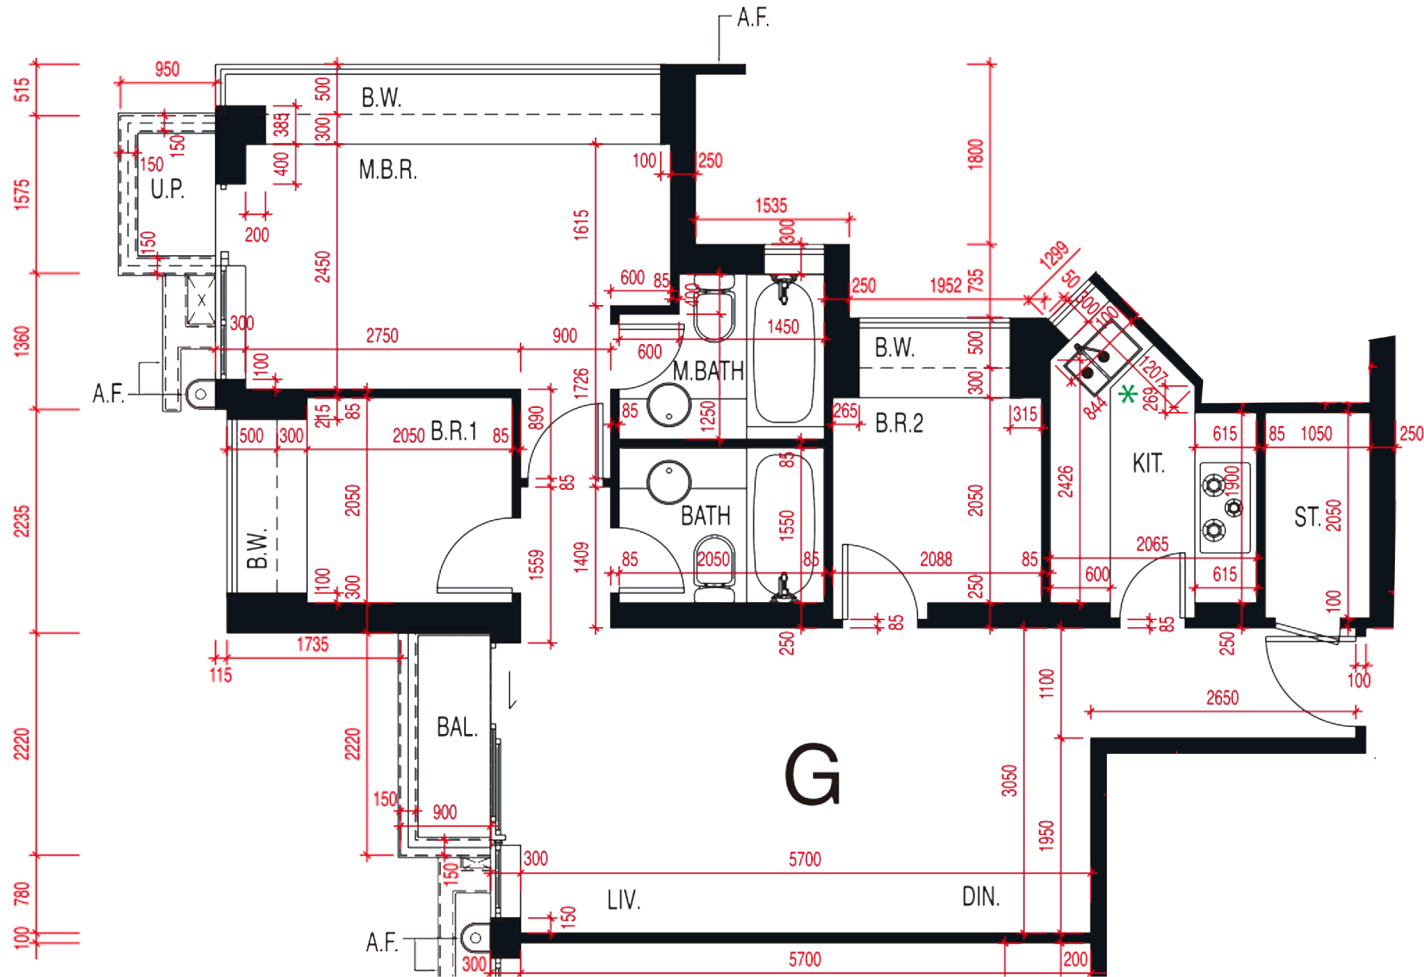

\*本單位平面圖只作參考及內部使用。