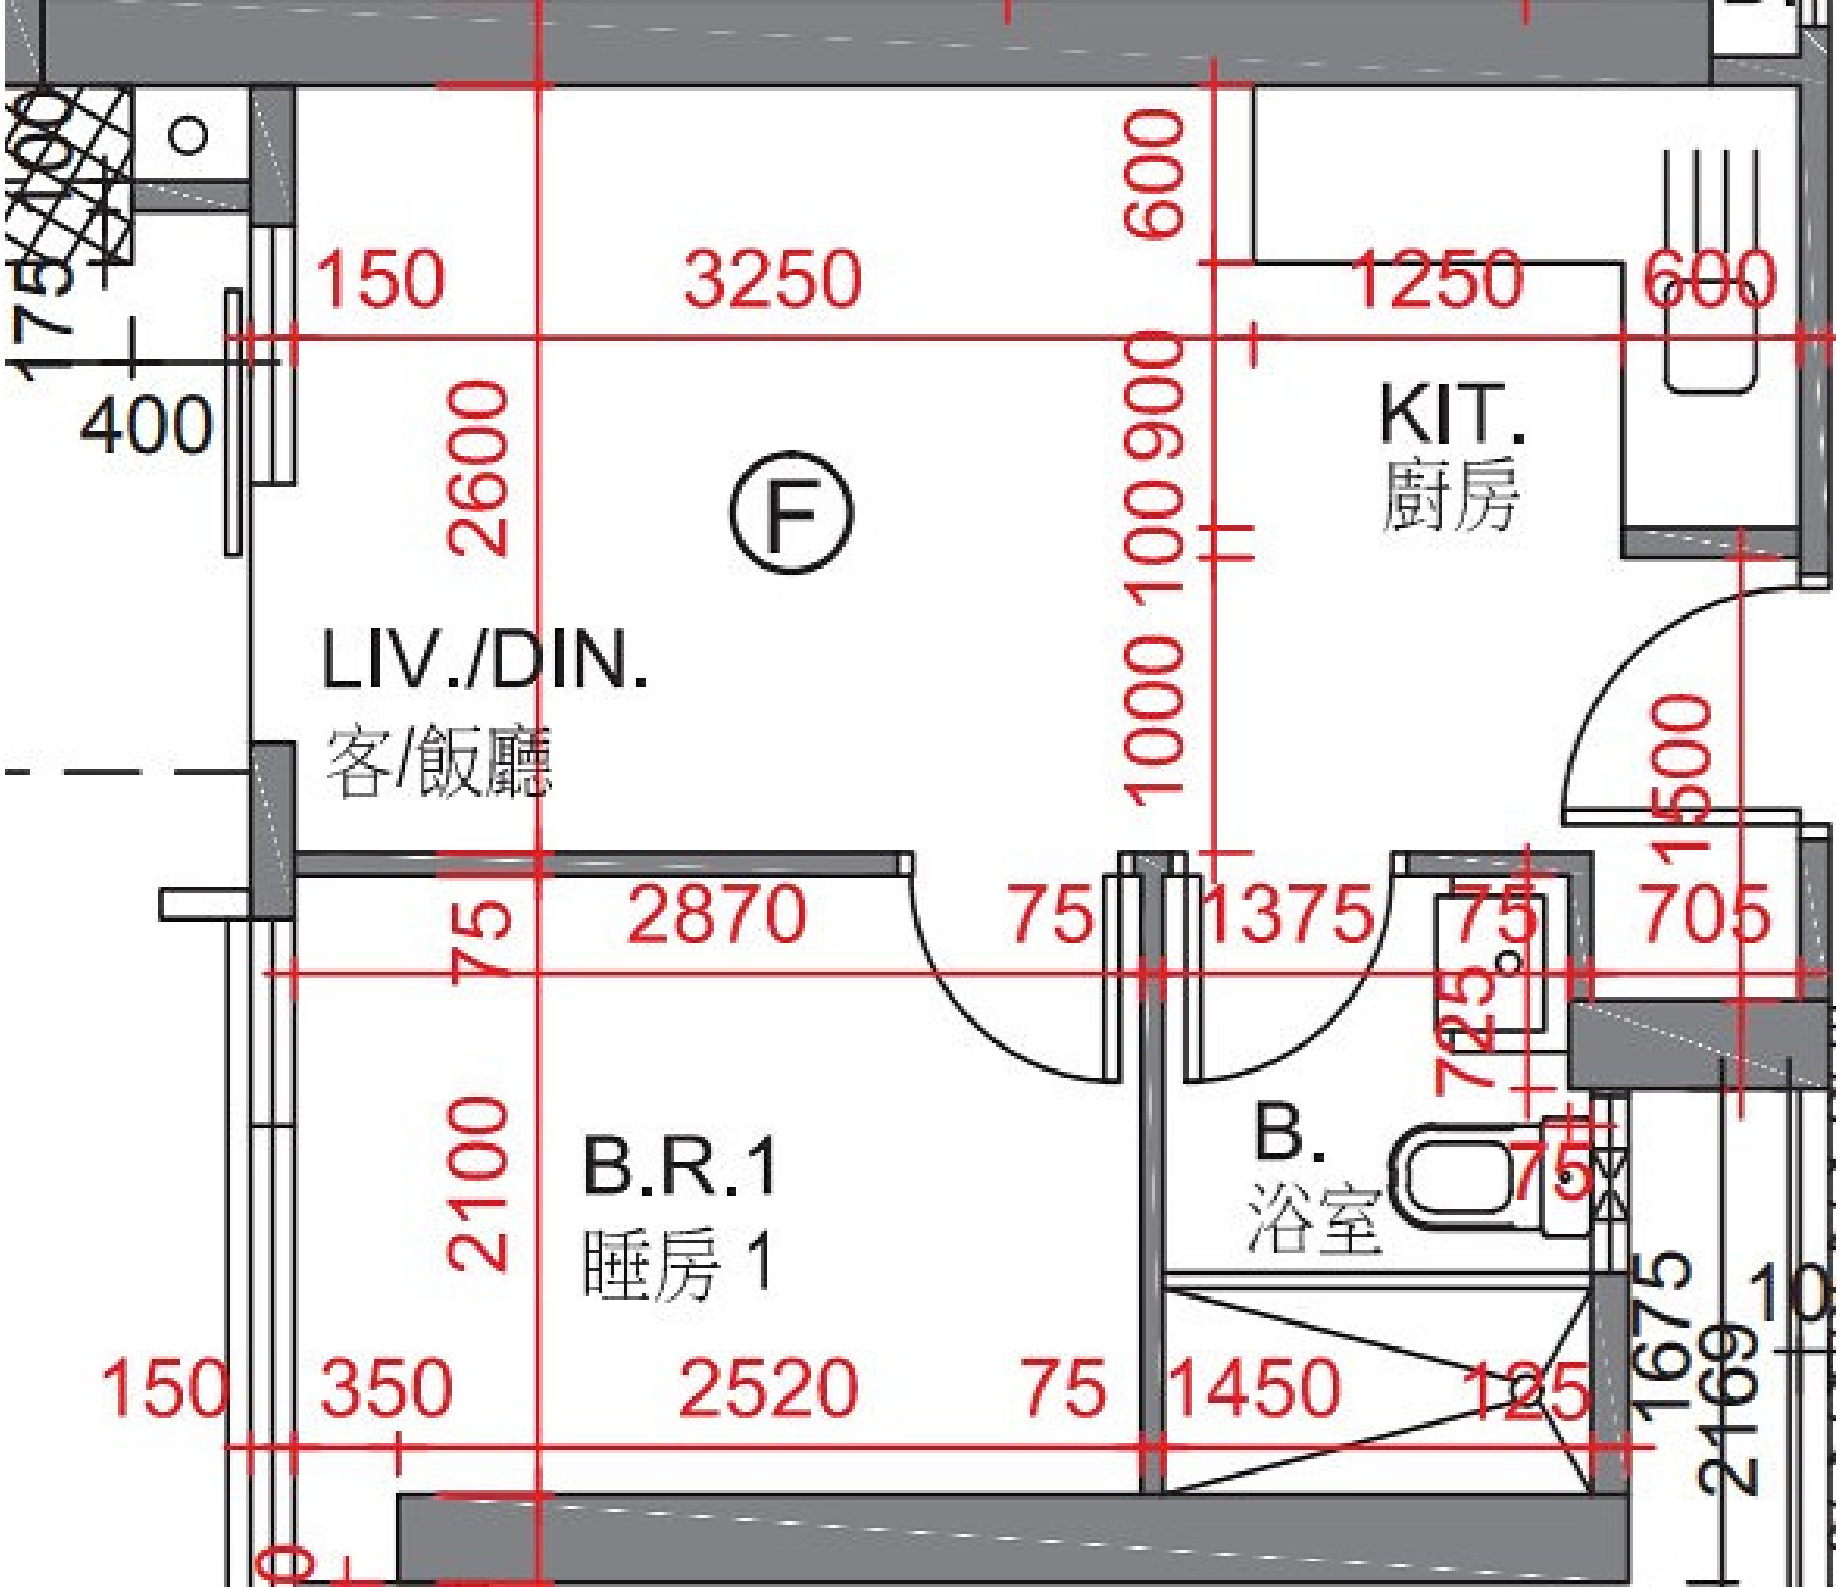
150
3250
1250
600
600
400
2600
1000
100
900
KIT.
廚房
Ⓕ
LIV./DIN.
客/飯廳
1500
75
2870
75
1375
75
705
725
B.R.1
睡房 1
B.
浴室
2100
150
350
2520
75
1450
125
1675
2169
10