


The Parkside 第2A座

7-12, 15-23, 25-31樓

C單位平面圖

實用面積: 510呎

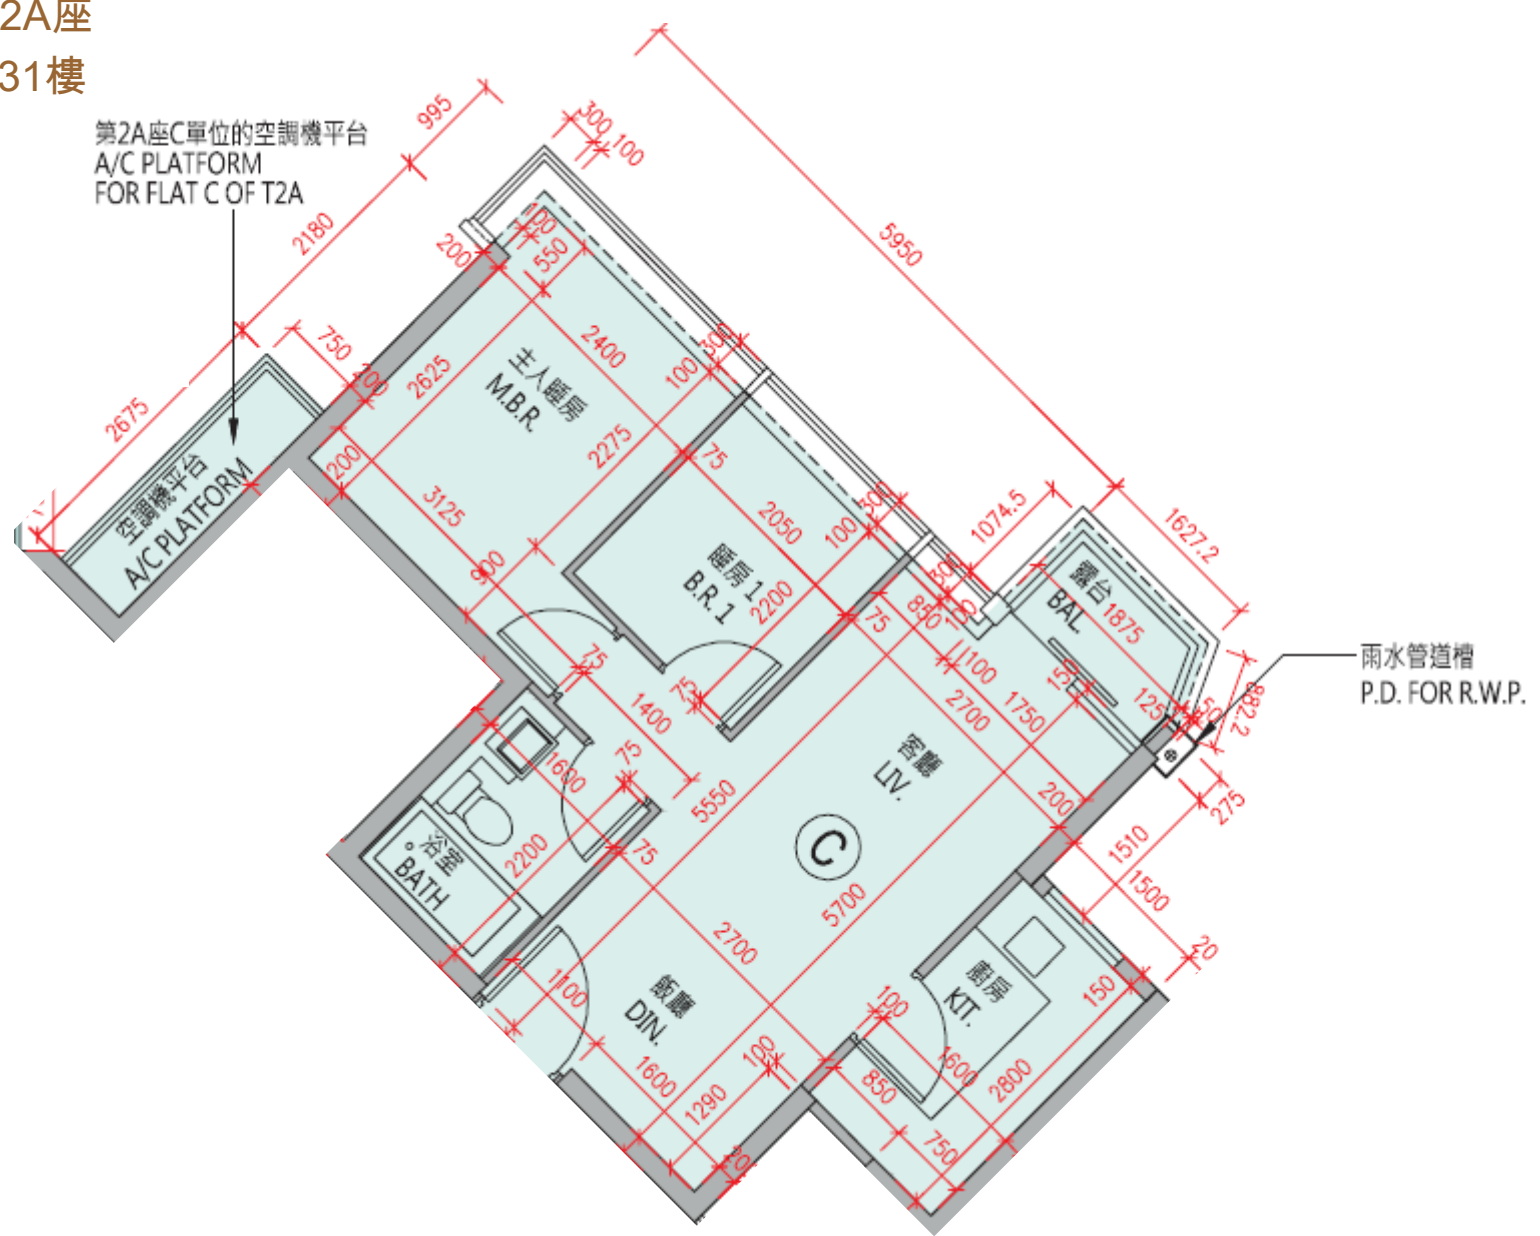

*本單位平面圖只作參考及內部使用。

Pricerite 實惠