


Grand Yoho 2期- 8座22樓

F,G單位平面圖

實用面積:

F: 907呎

G: 545呎

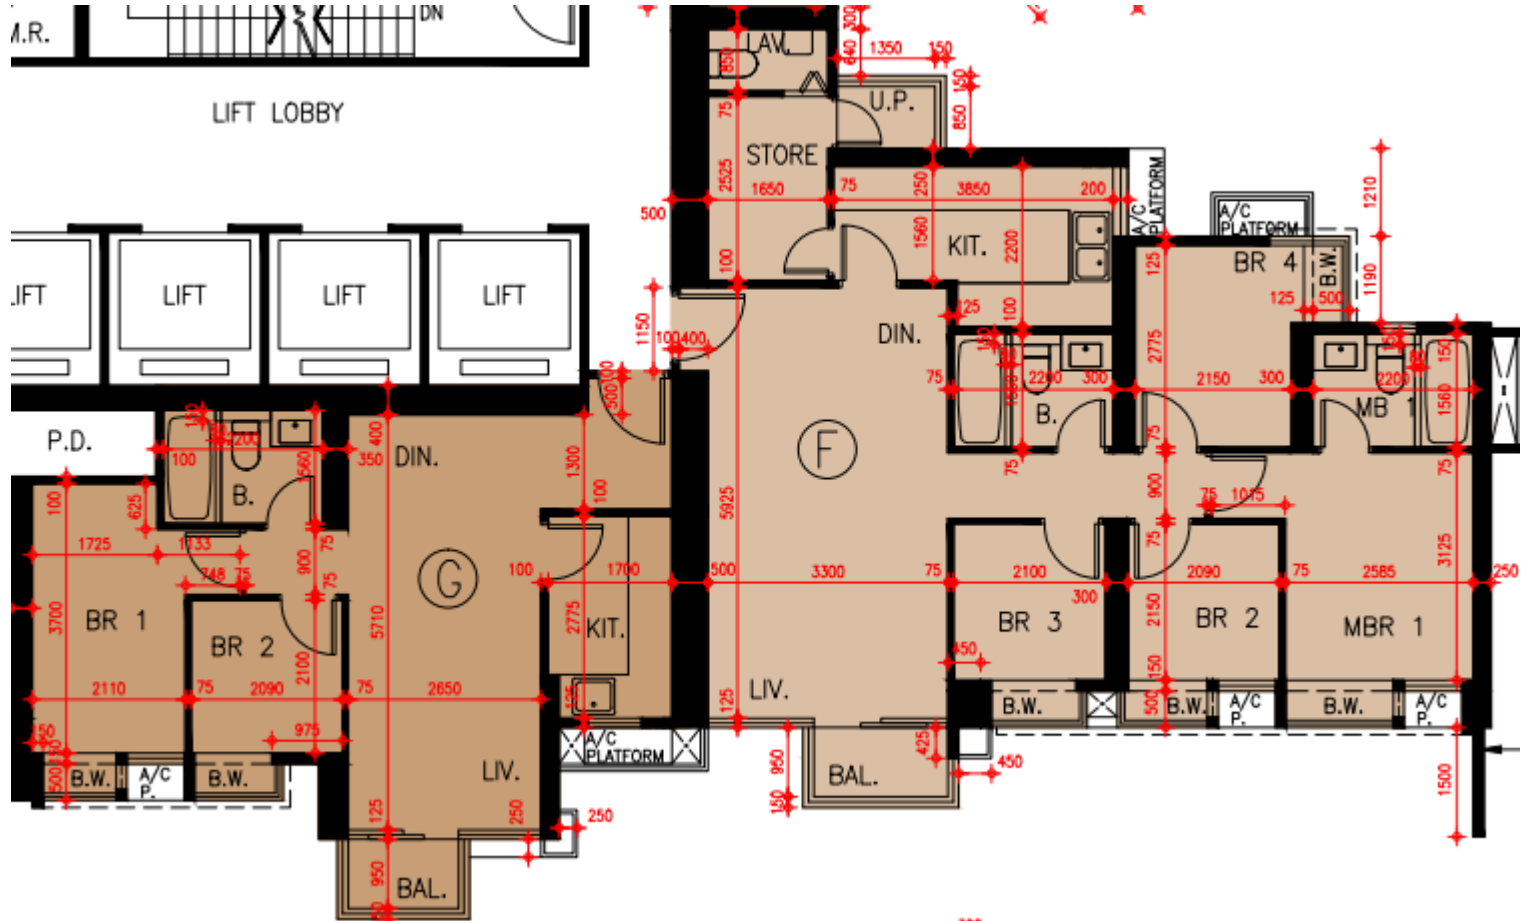

*本單位平面圖只作參考及內部使用。