

One Homantin


3座19樓

G室 - 平面圖

實用面積 : 483 呎

露台 : 22 呎

天台 : 395 呎

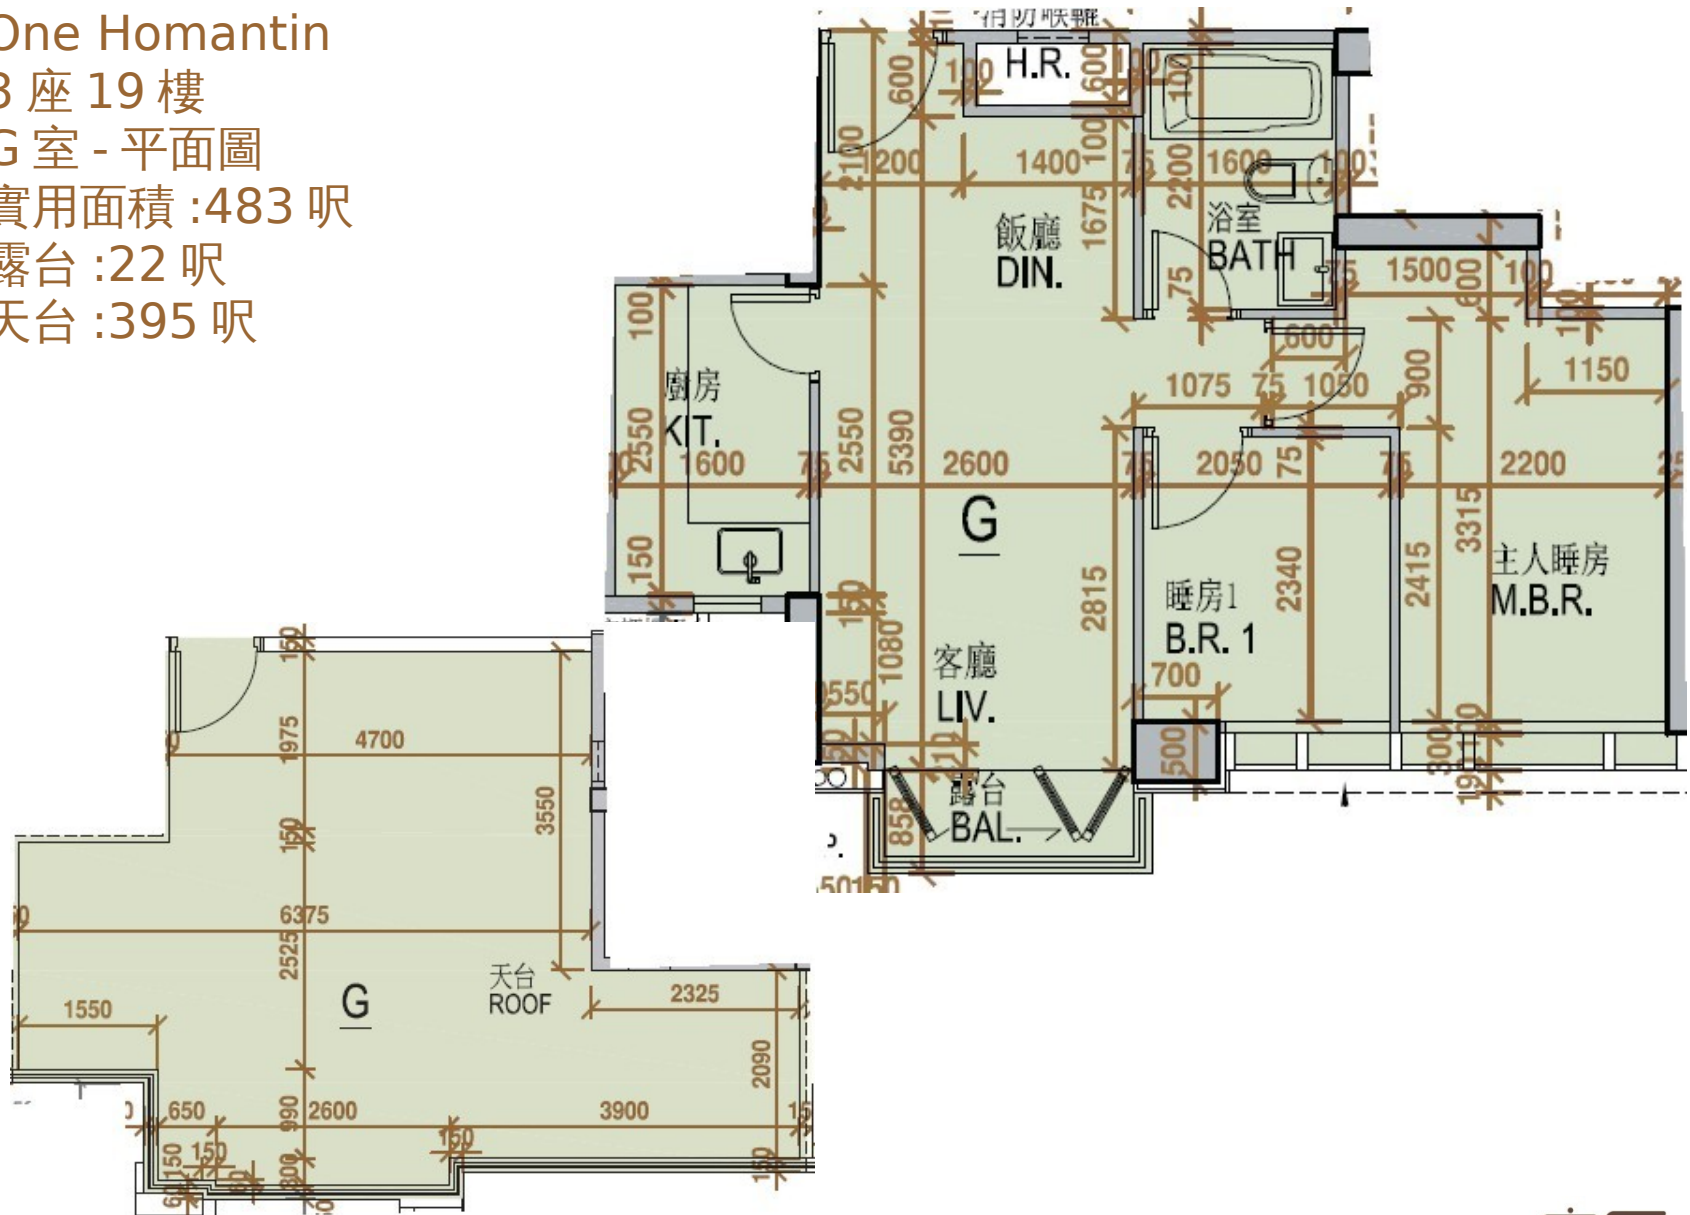

* 本單位平面圖只作參考及內部使用。