


Grand Yoho- 1座7-13, 15-22樓

C,D 單位平面圖

實用面積:

C: 616呎

D: 520呎

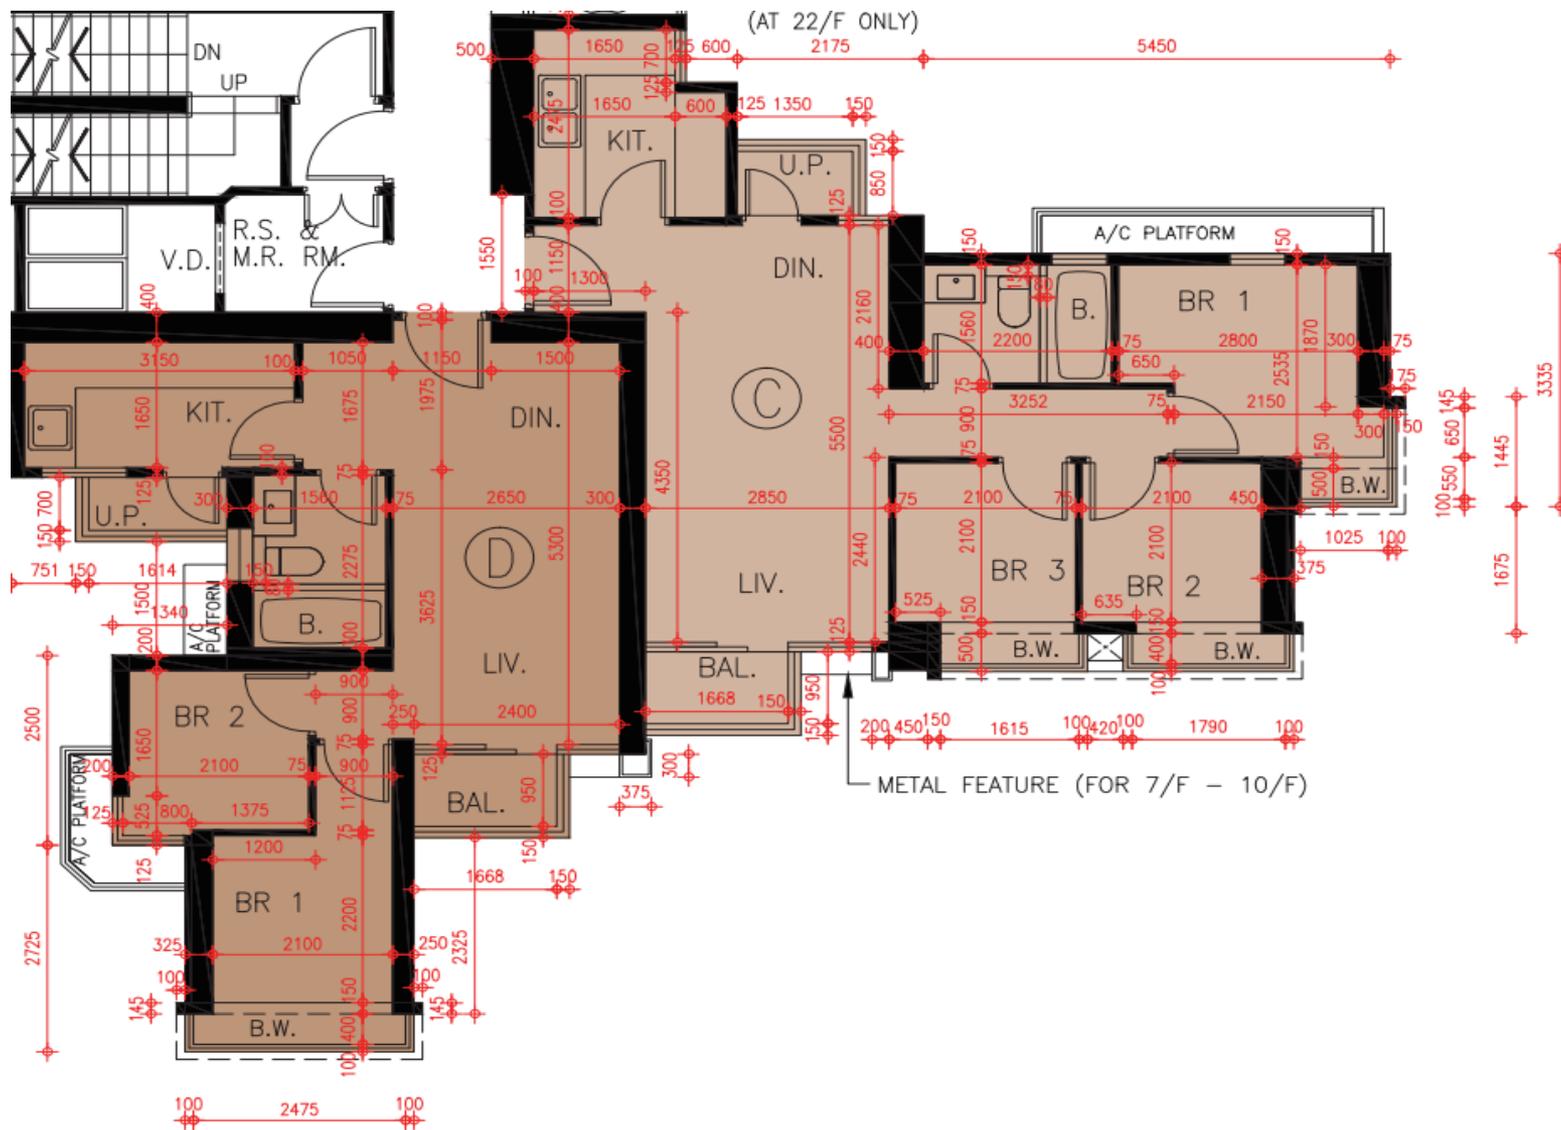

*本單位平面圖只作參考及內部使用。