


峻灃II期 第2座

5-43樓

D單位平面圖

實用面積:741呎

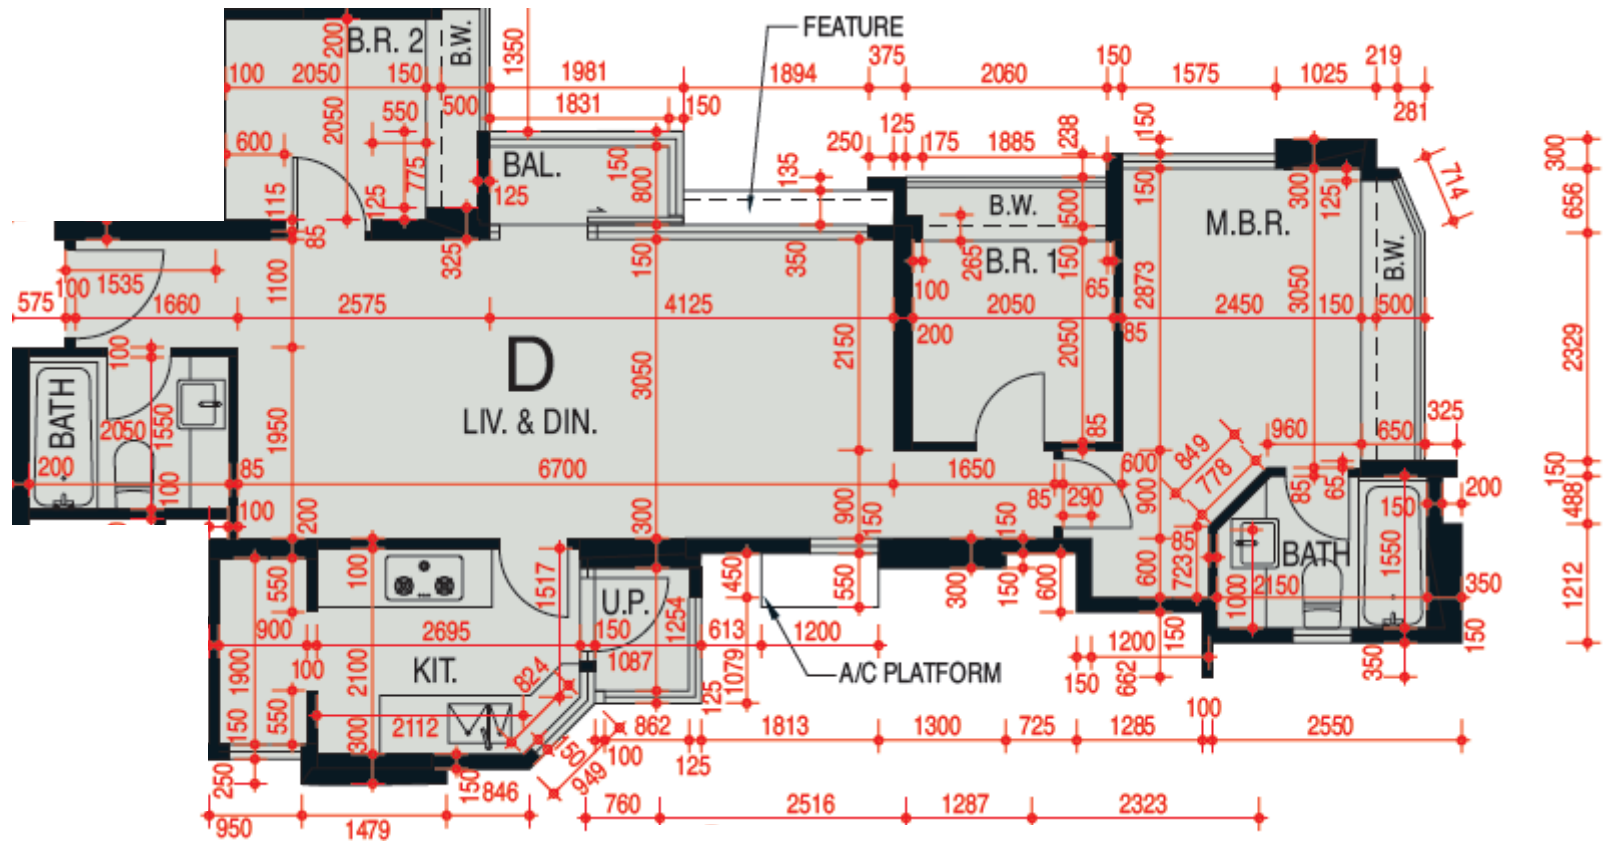

\*本單位平面圖只作參考及內部使用。

Pricerite 實惠