


映御第1座-26樓

C,D單位平面圖

實用面積:

C: 373呎

D: 737呎

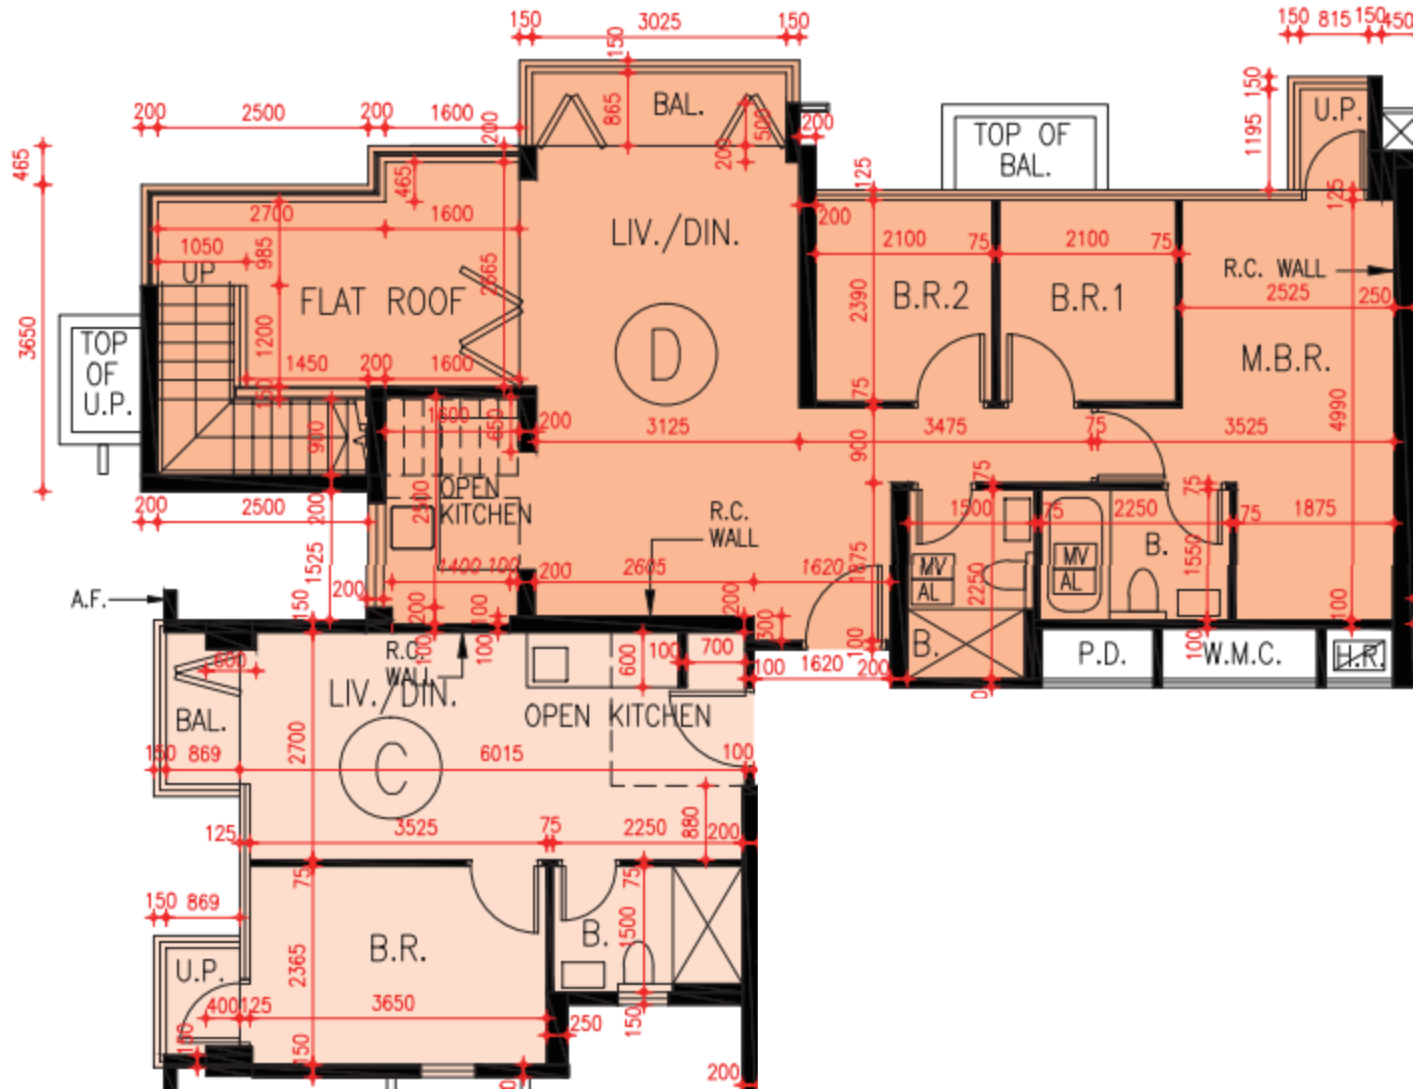

*本單位平面圖只作參考及內部使用。