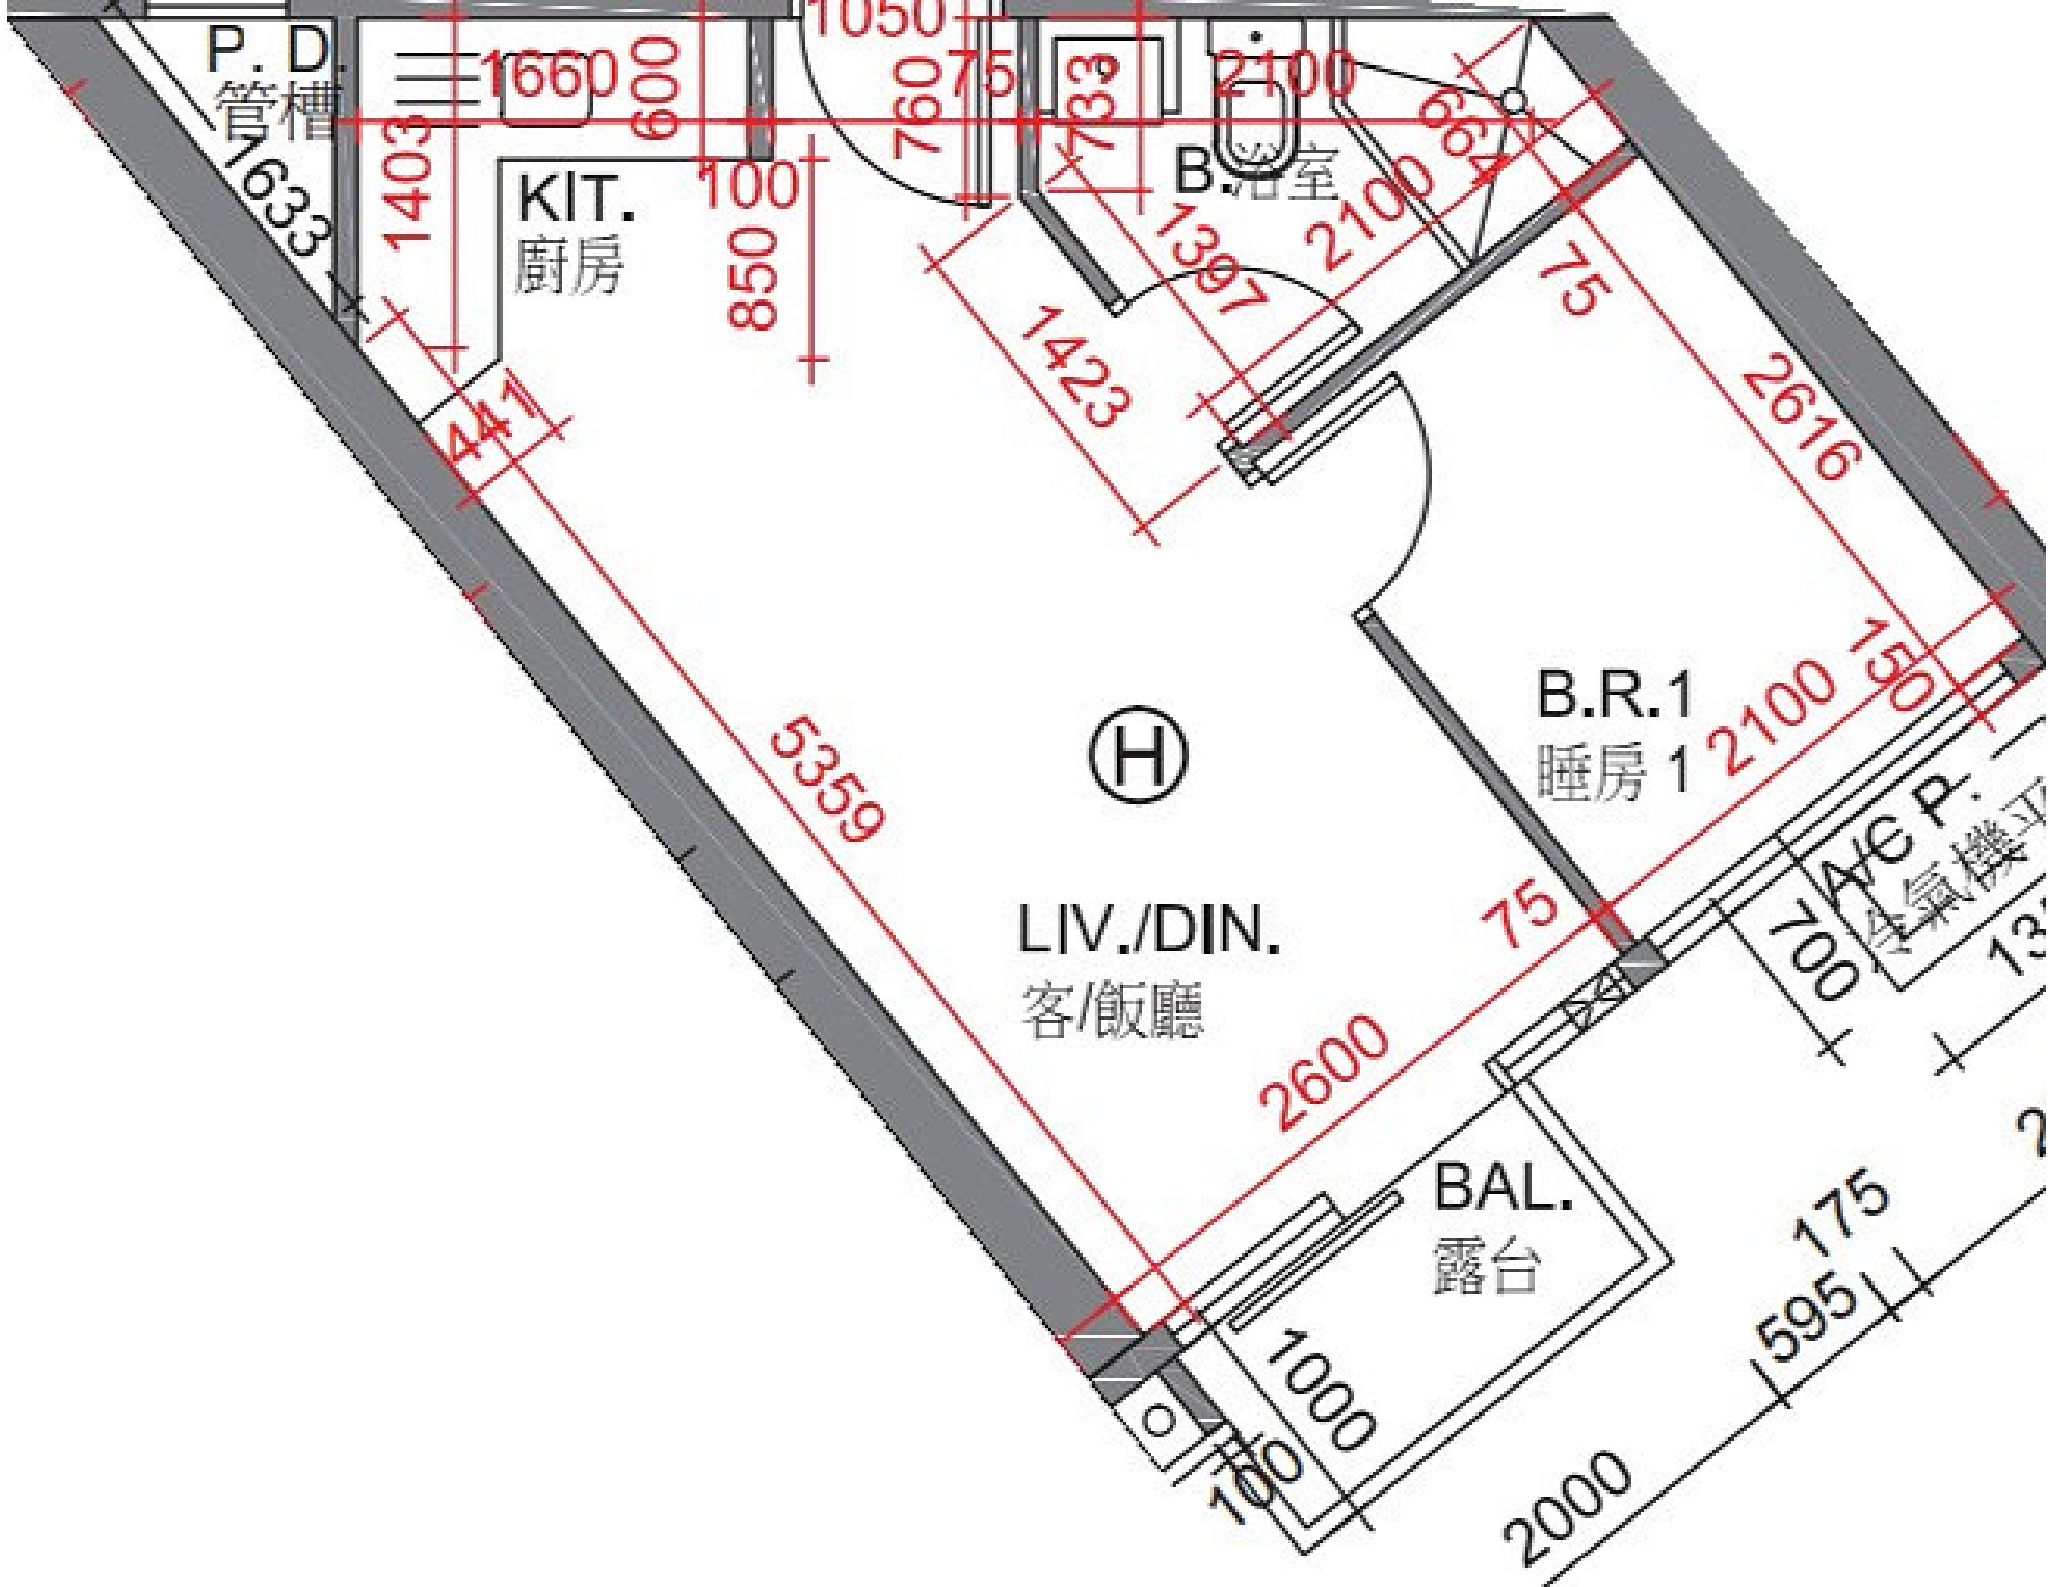
P. D.
管槽
1660
600
1050
760
75
733
2100
82
1403
1633
KIT.
廚房
100
850
B.浴室
1387
2100
82
75
1423
2616
441
5359
H
B.R.1
睡房 1
2100
150
A/C P.
75
700
LIV./DIN.
客/飯廳
2600
BAL.
露台
1000
100
175
595
2000