


# 皓畋- 第10座 - 2樓

## B單位平面圖

實用面積:

B: 1250呎

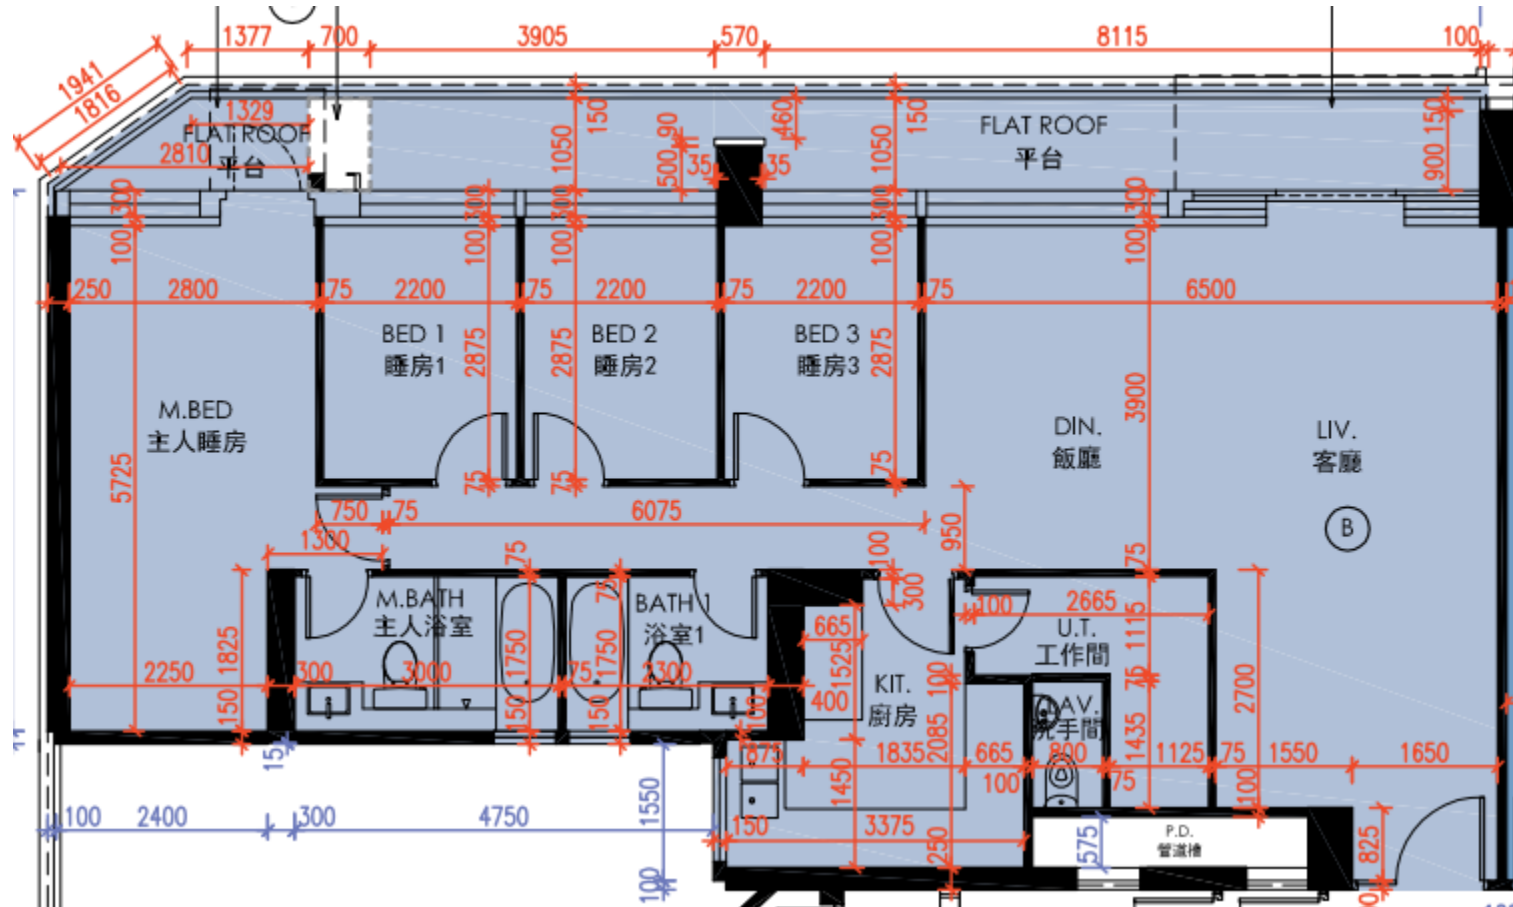

\*本單位平面圖只作參考及內部使用。