


皓畋- 第7座 - 27樓

A單位平面圖

實用面積:

A: 1479呎

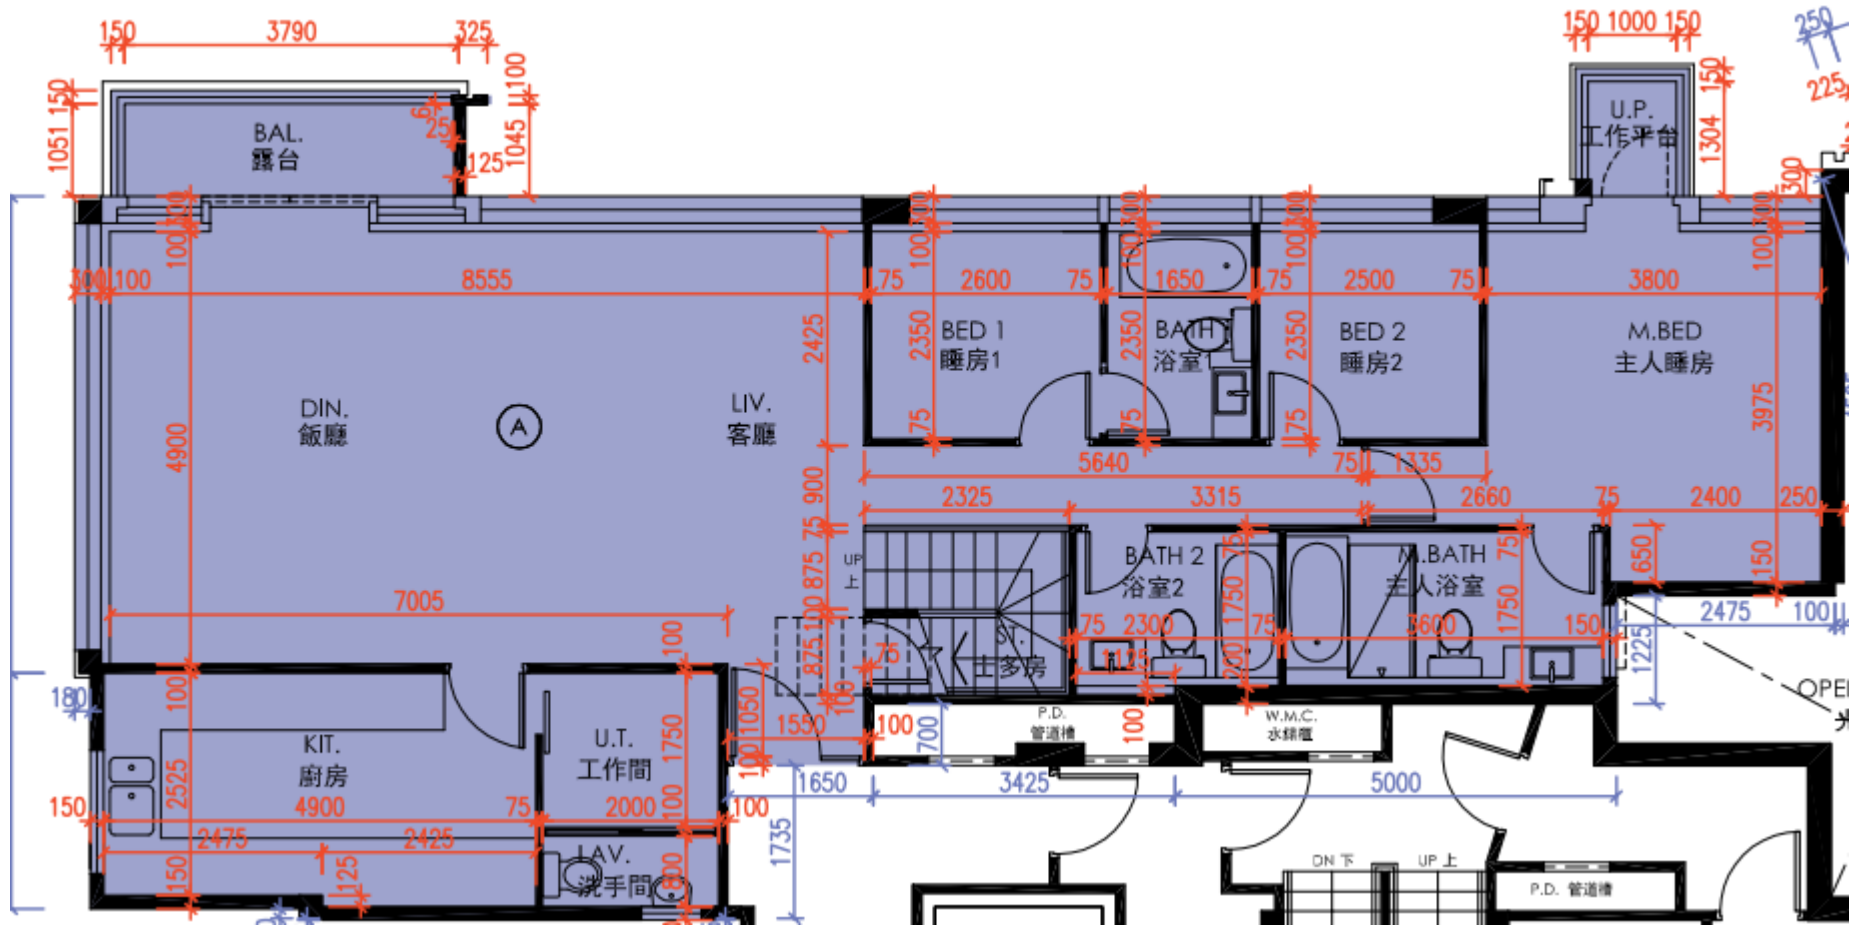

*本單位平面圖只作參考及內部使用。

Pricerite 實惠