

尚譽- 5樓

A,B,C,D,E單位平面圖

實用面積:


A: 191呎

B: 202呎

C: 168呎

D: 163呎

E: 164呎

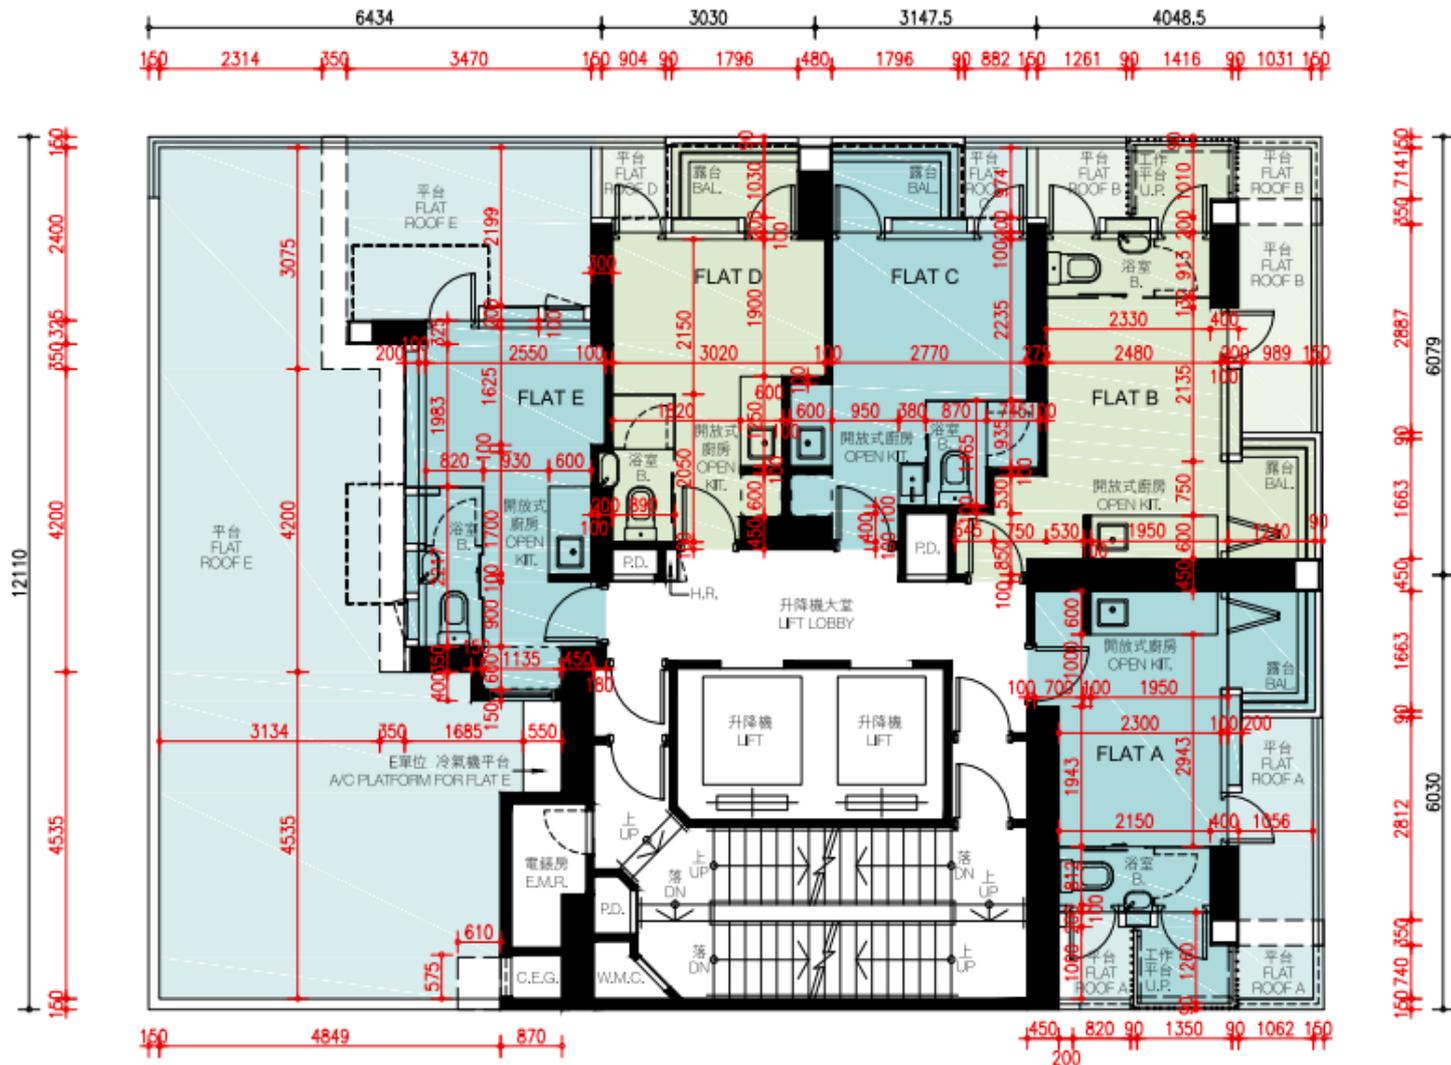

*本單位平面圖只作參考及內部使用。

Pricerite 實惠